


敦賀市第2産業団地 整備計画平面図

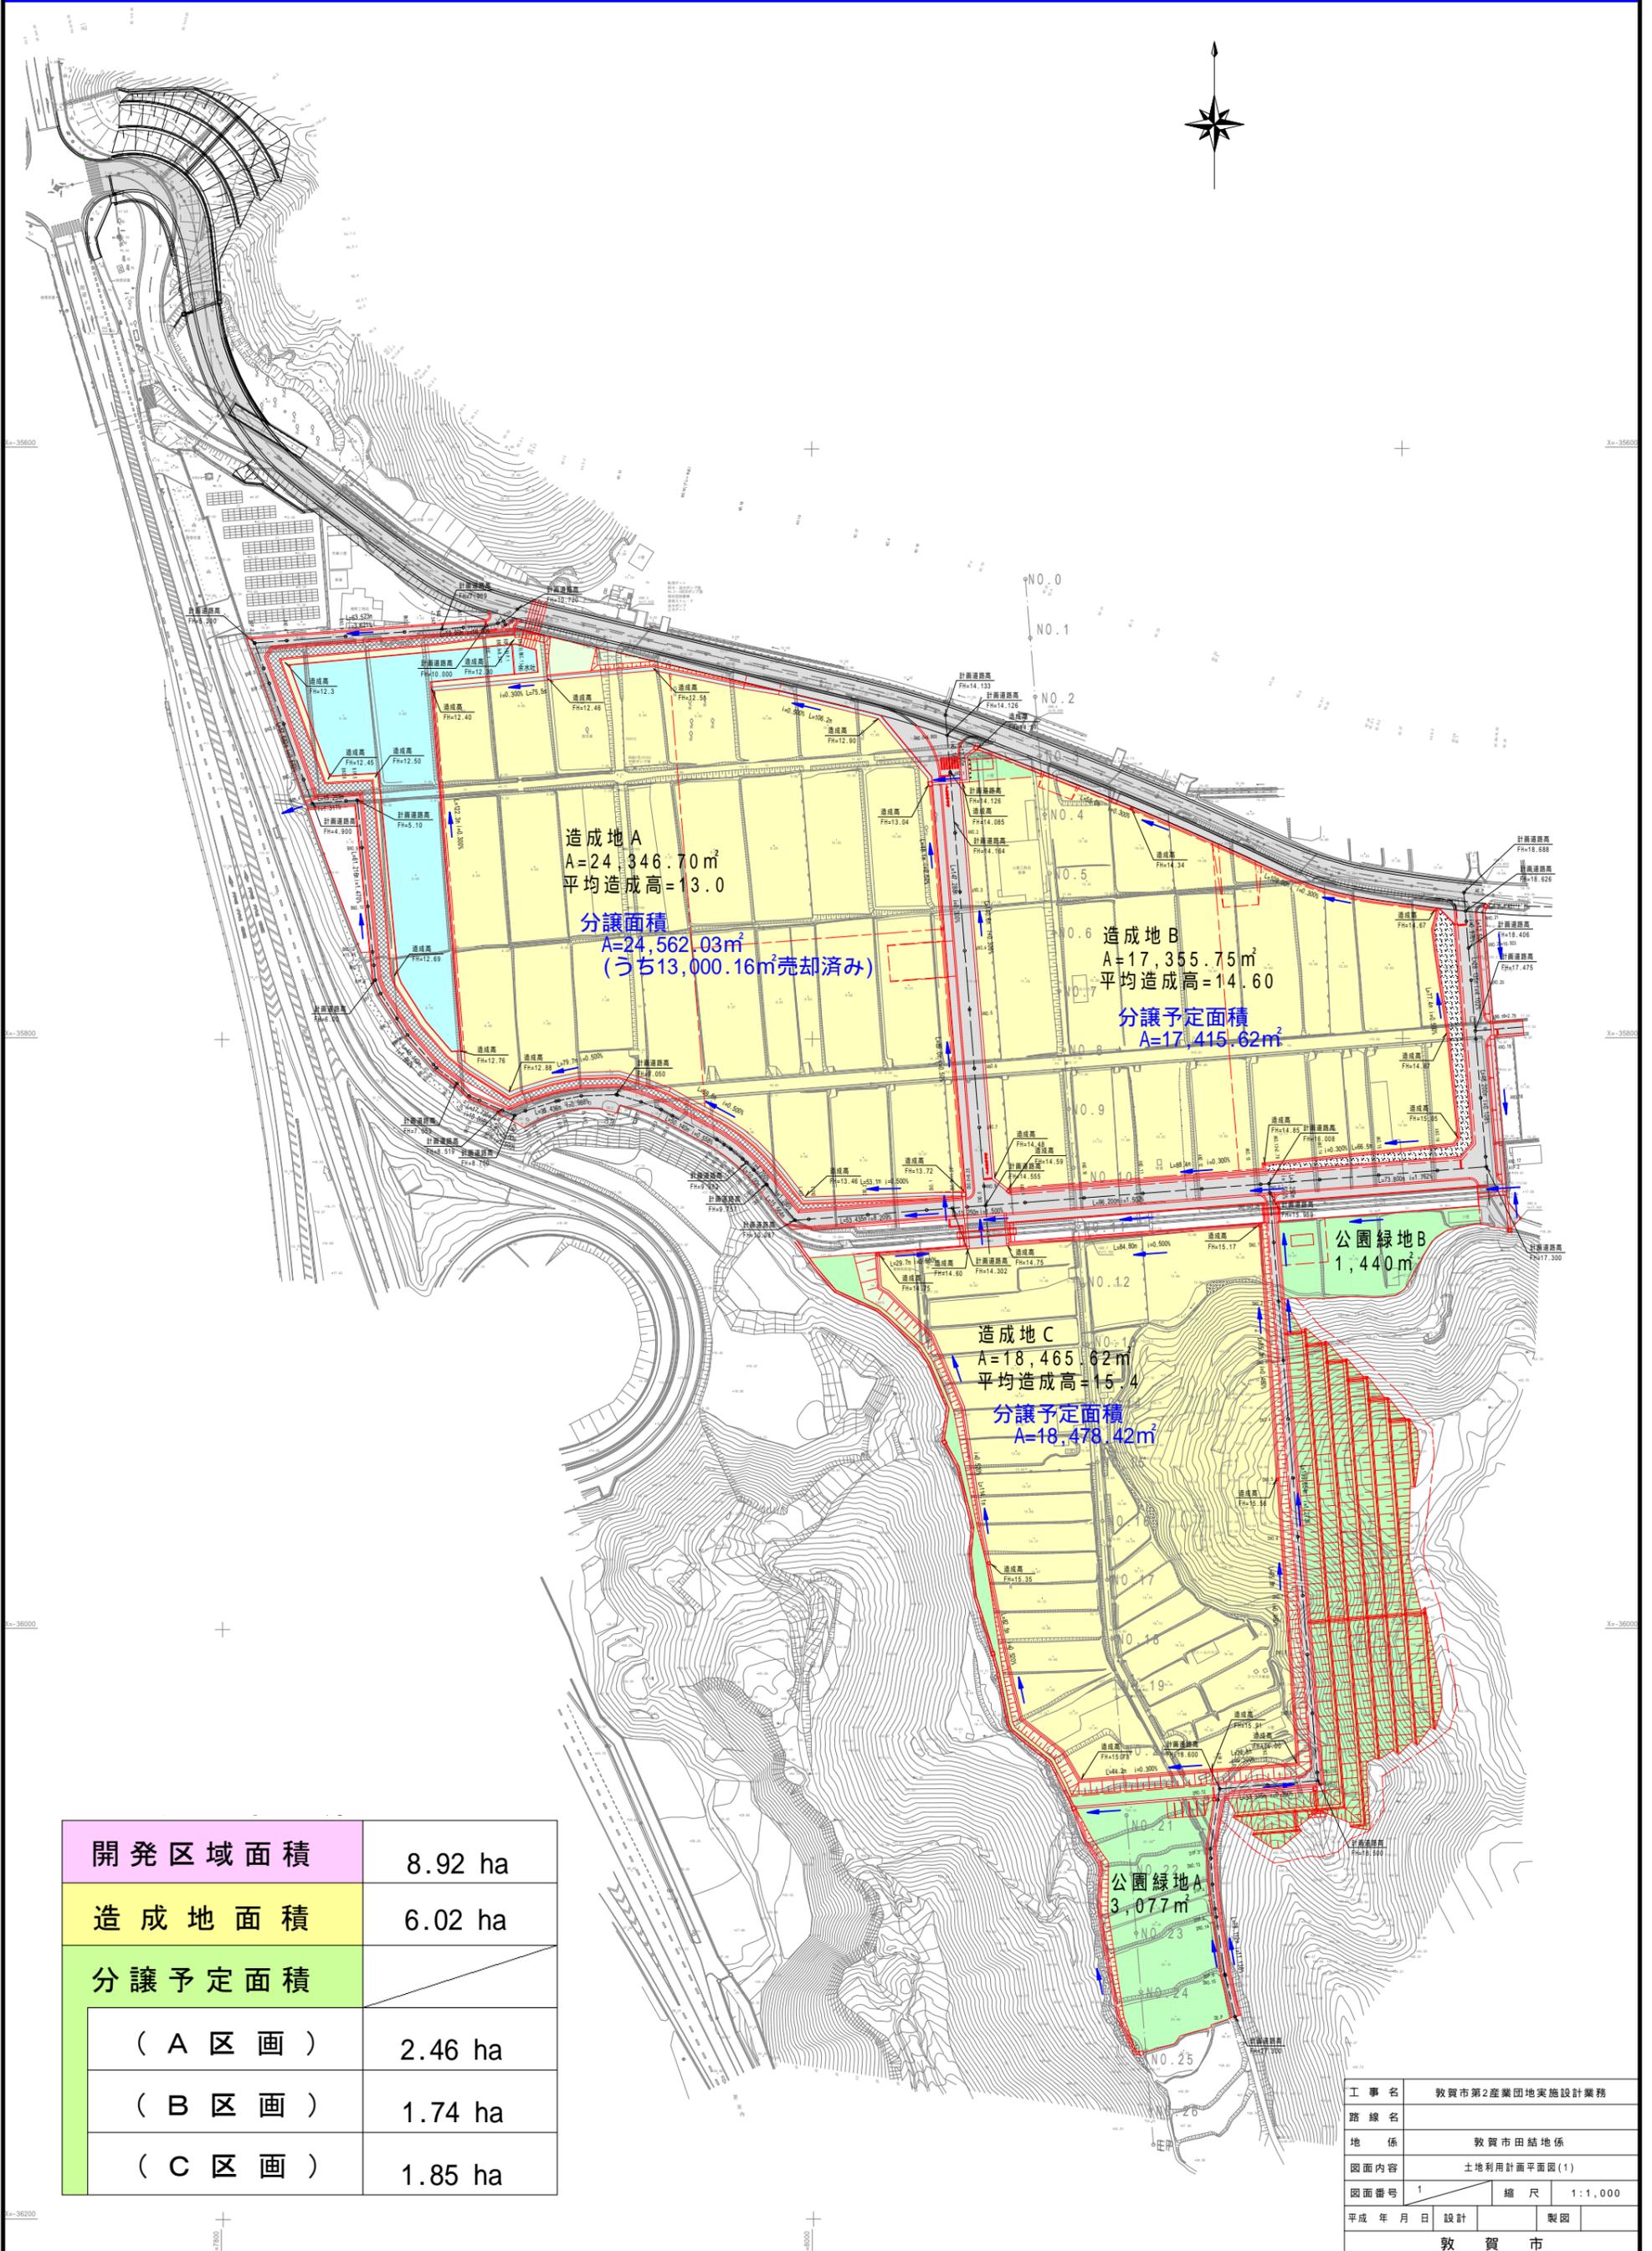

開発区域面積	8.92 ha
造成地面積	6.02 ha
分譲予定面積	
(A 区画)	2.46 ha
(B 区画)	1.74 ha
(C 区画)	1.85 ha

工事名	敦賀市第2産業団地実施設計業務		
路線名			
地係	敦賀市田結地係		
図面内容	土地利用計画平面図(1)		
図面番号	1	縮尺	1:1,000
平成 年 月 日 設計		製図	
敦 賀 市			