


敦賀駅周辺整備平面図（土地区画整理事業平面図）

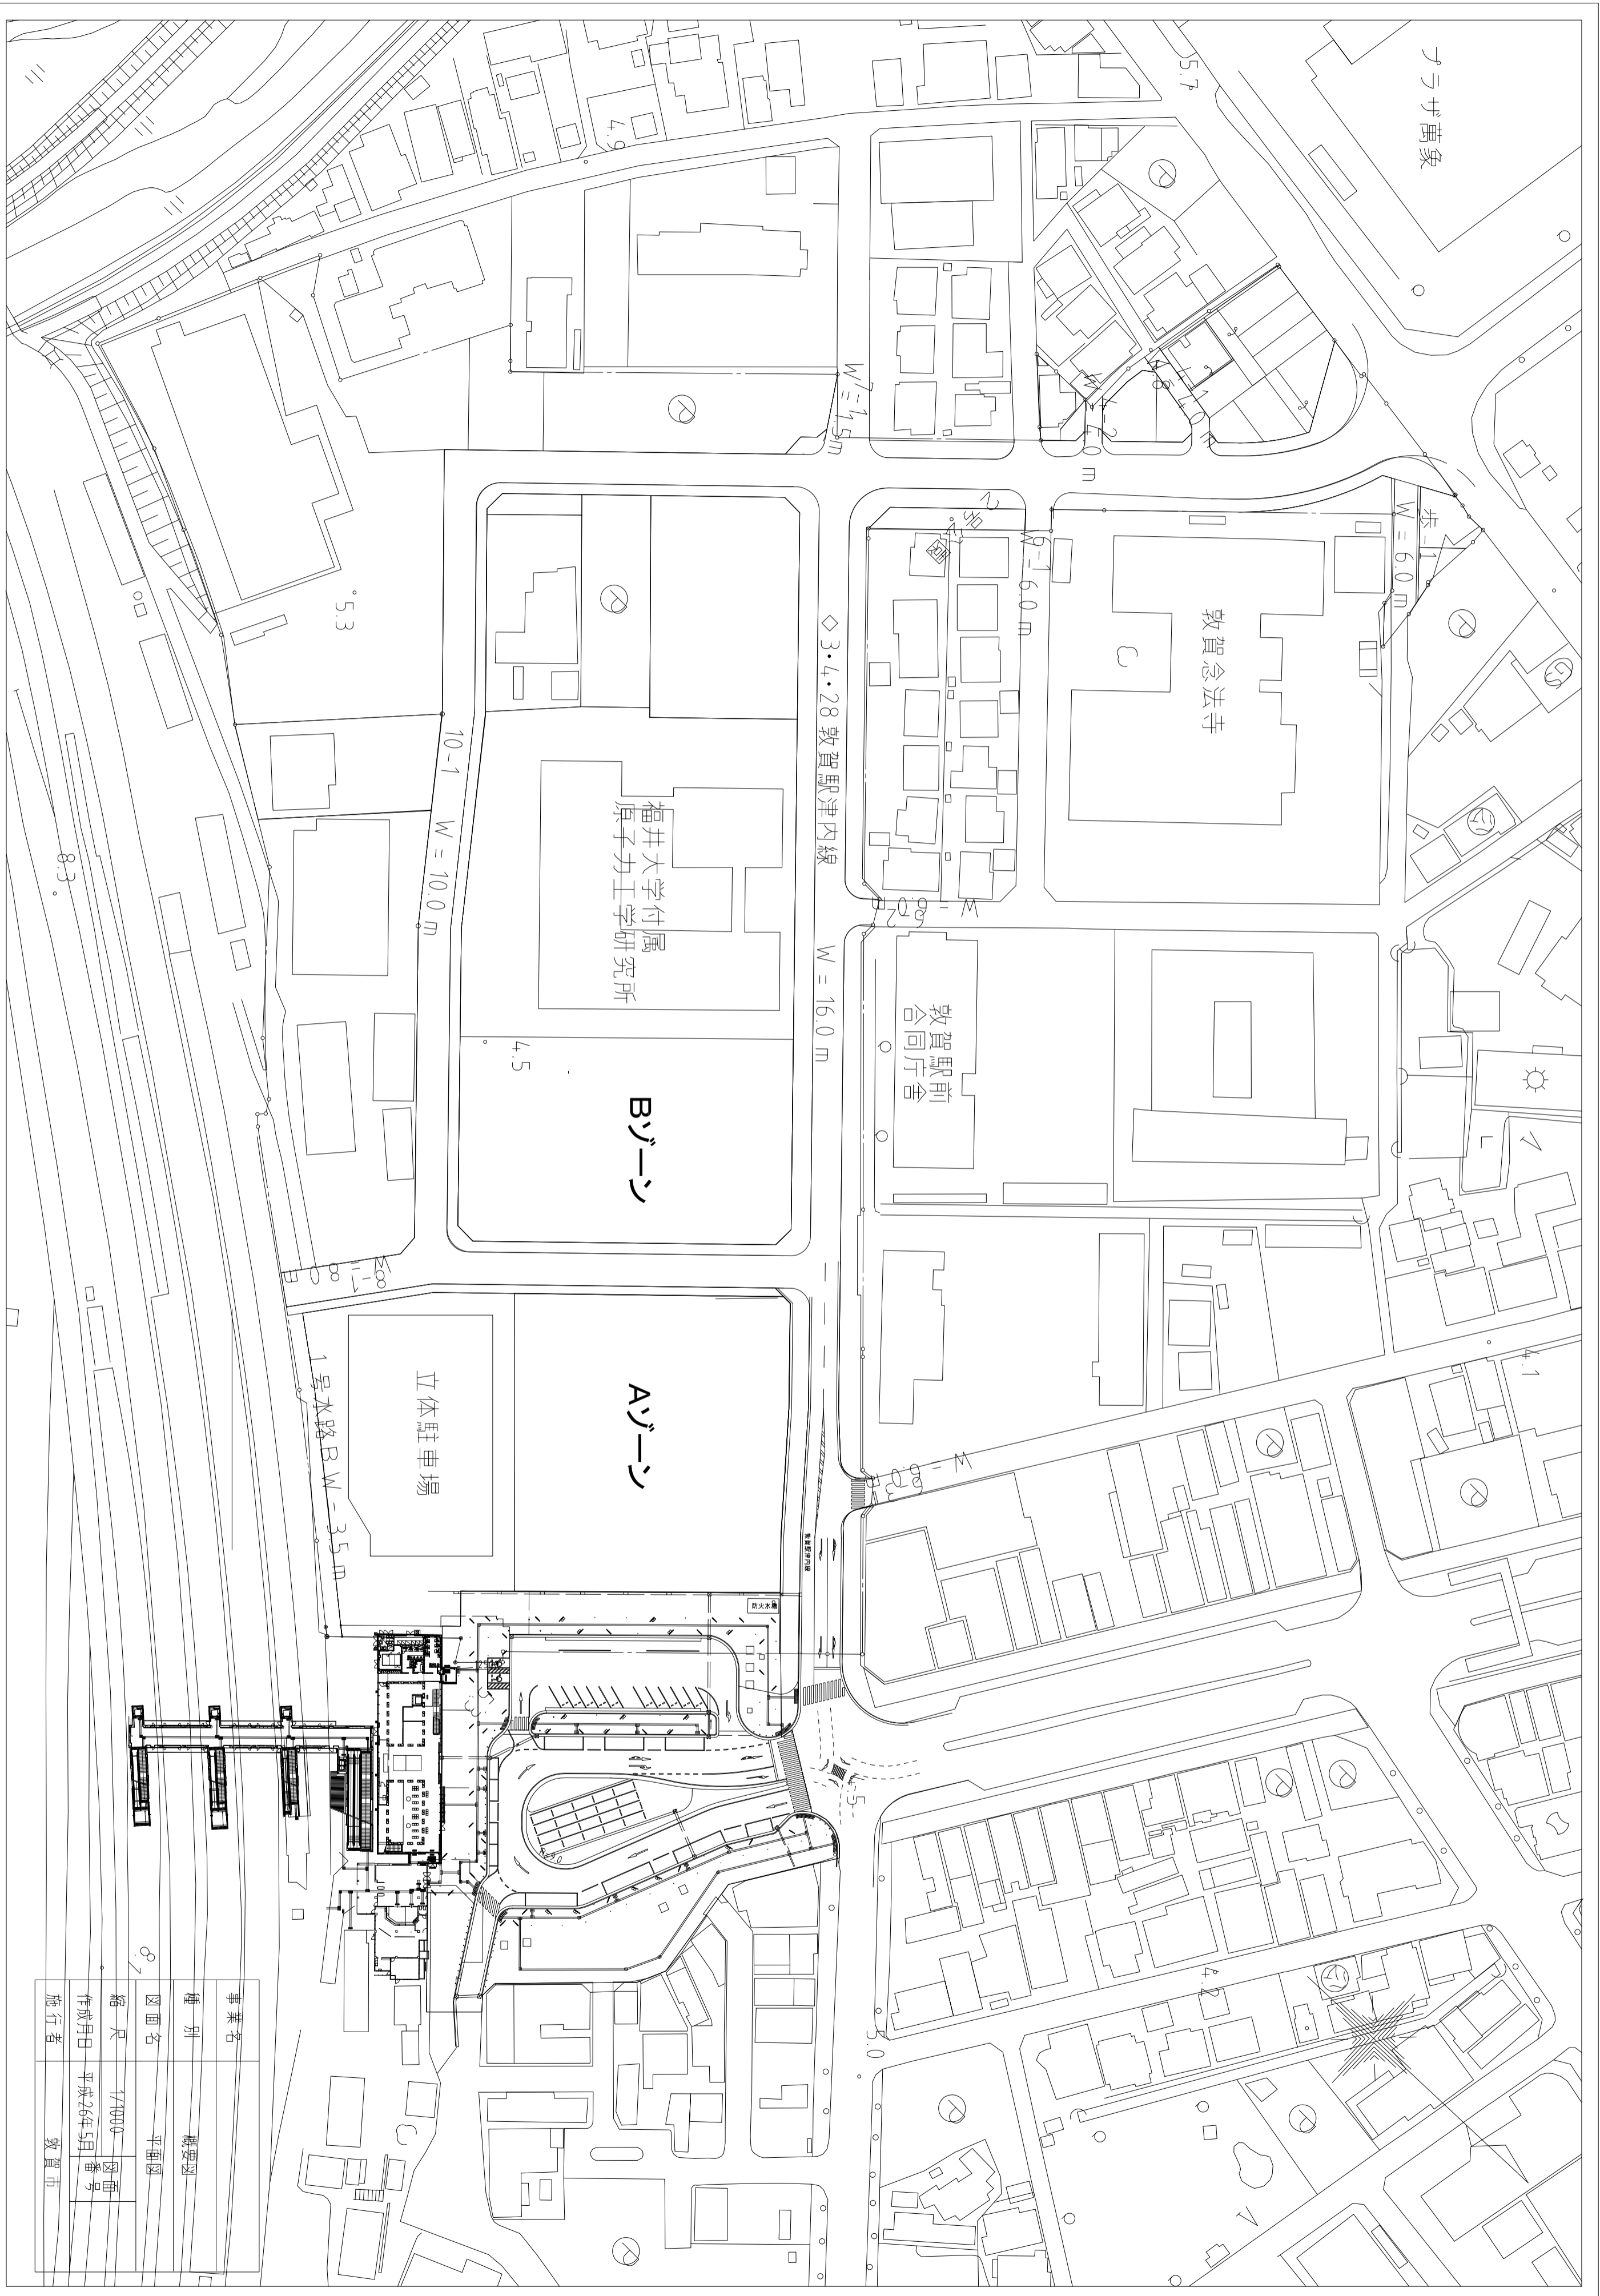

事業名	概要図		
種別	平面図		
図面名	縮尺	1/7000	図面番号
作成日	平成26年5月		巻数
施行者	敦賀市		