


作成例

氣比神宮交差点～本町交差点 計画平面図

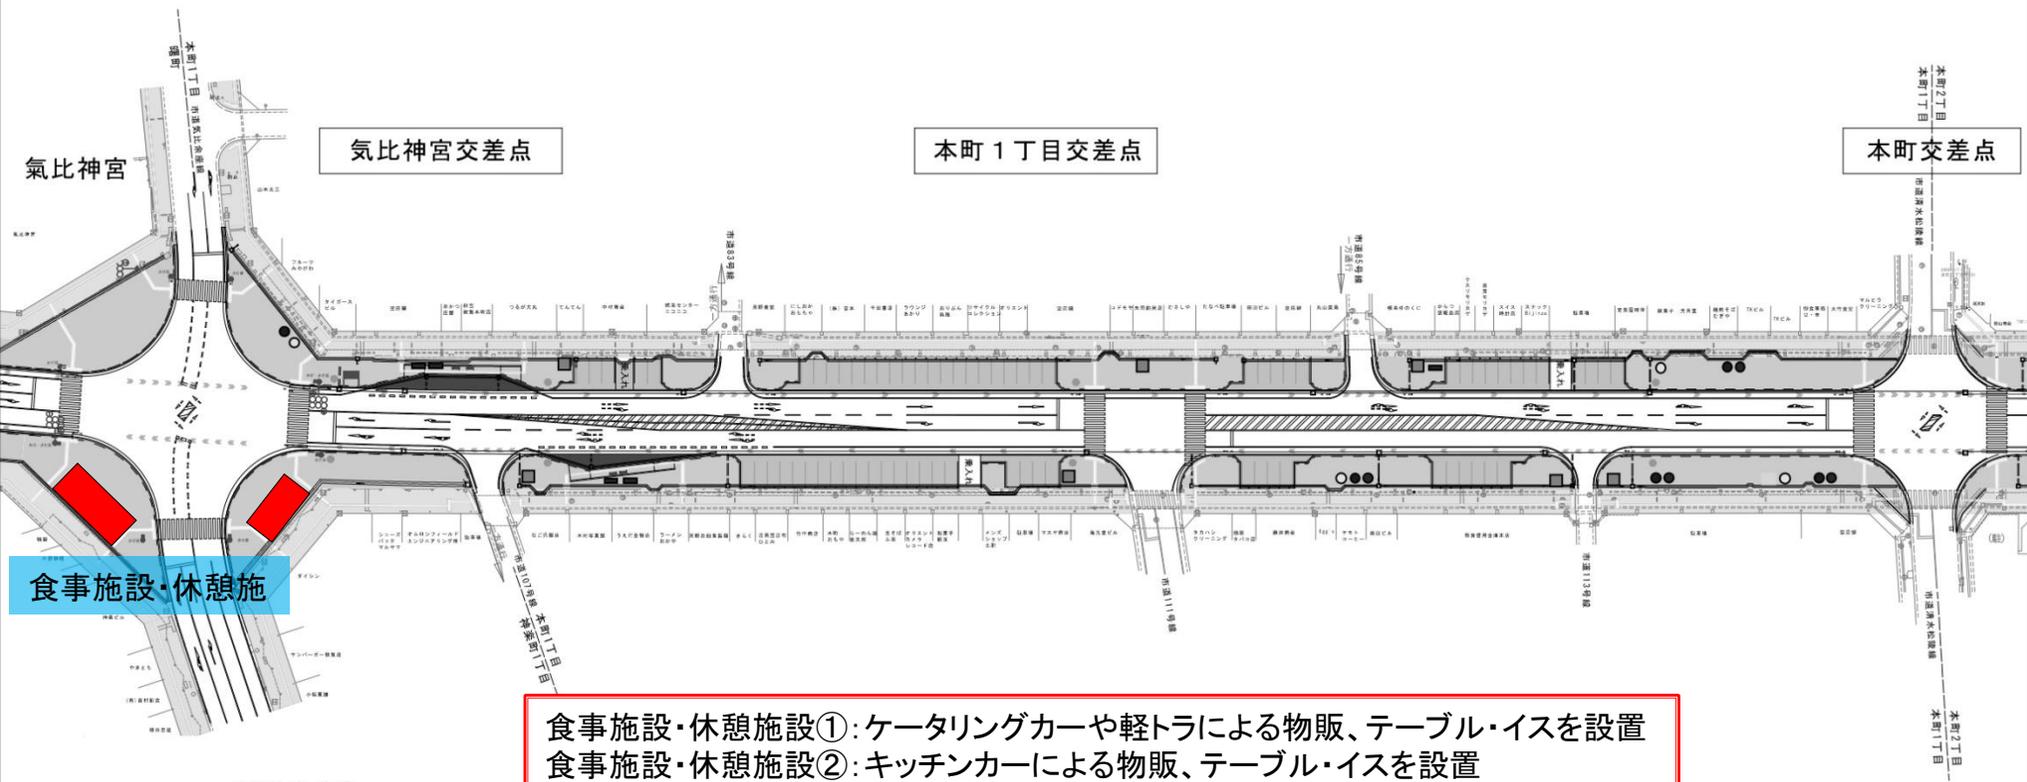

食事施設・休憩施

食事施設・休憩施設①: ケータリングカーや軽トラによる物販、テーブル・イスを設置
 食事施設・休憩施設②: キッチンカーによる物販、テーブル・イスを設置

- 占用物件凡例
- 上水道施設
 - 下水道施設
 - 観光案内看板
 - モニュメント
 - ベンチ
 - レンタサイクルポート
 - 電源施設



工事名	本町通り道路空間詳細設計業務委託		
路線名	国道8号線		
地保	敦賀市本町一丁目地保外5		
図面内容	計画平面図		
図面番号	縮尺	1:500	
平成 年 月 日 設計		製図	
敦 賀 市			

<食事施設・休憩施設①>

休憩施設(上:テーブル、下:イス)



1.8m

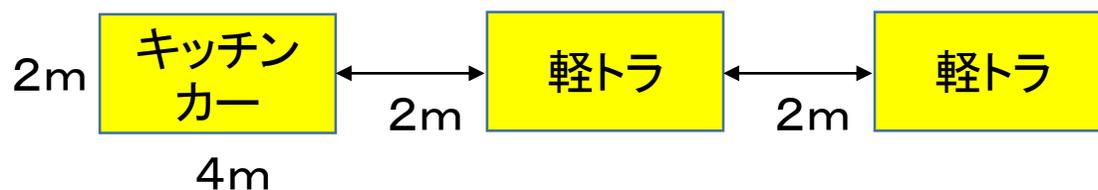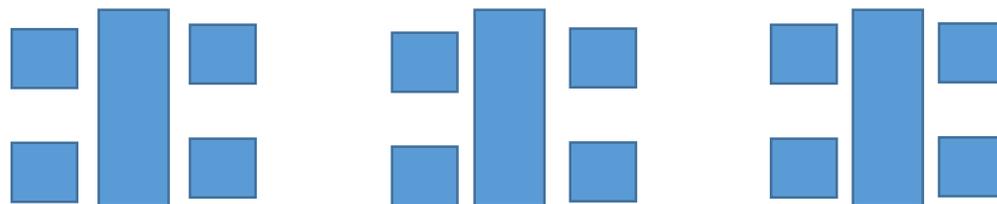

<食事施設・休憩施設②>

休憩施設(上:テーブル、下:イス)



1.8m

