


# 敦賀市第2産業団地 整備計画平面図

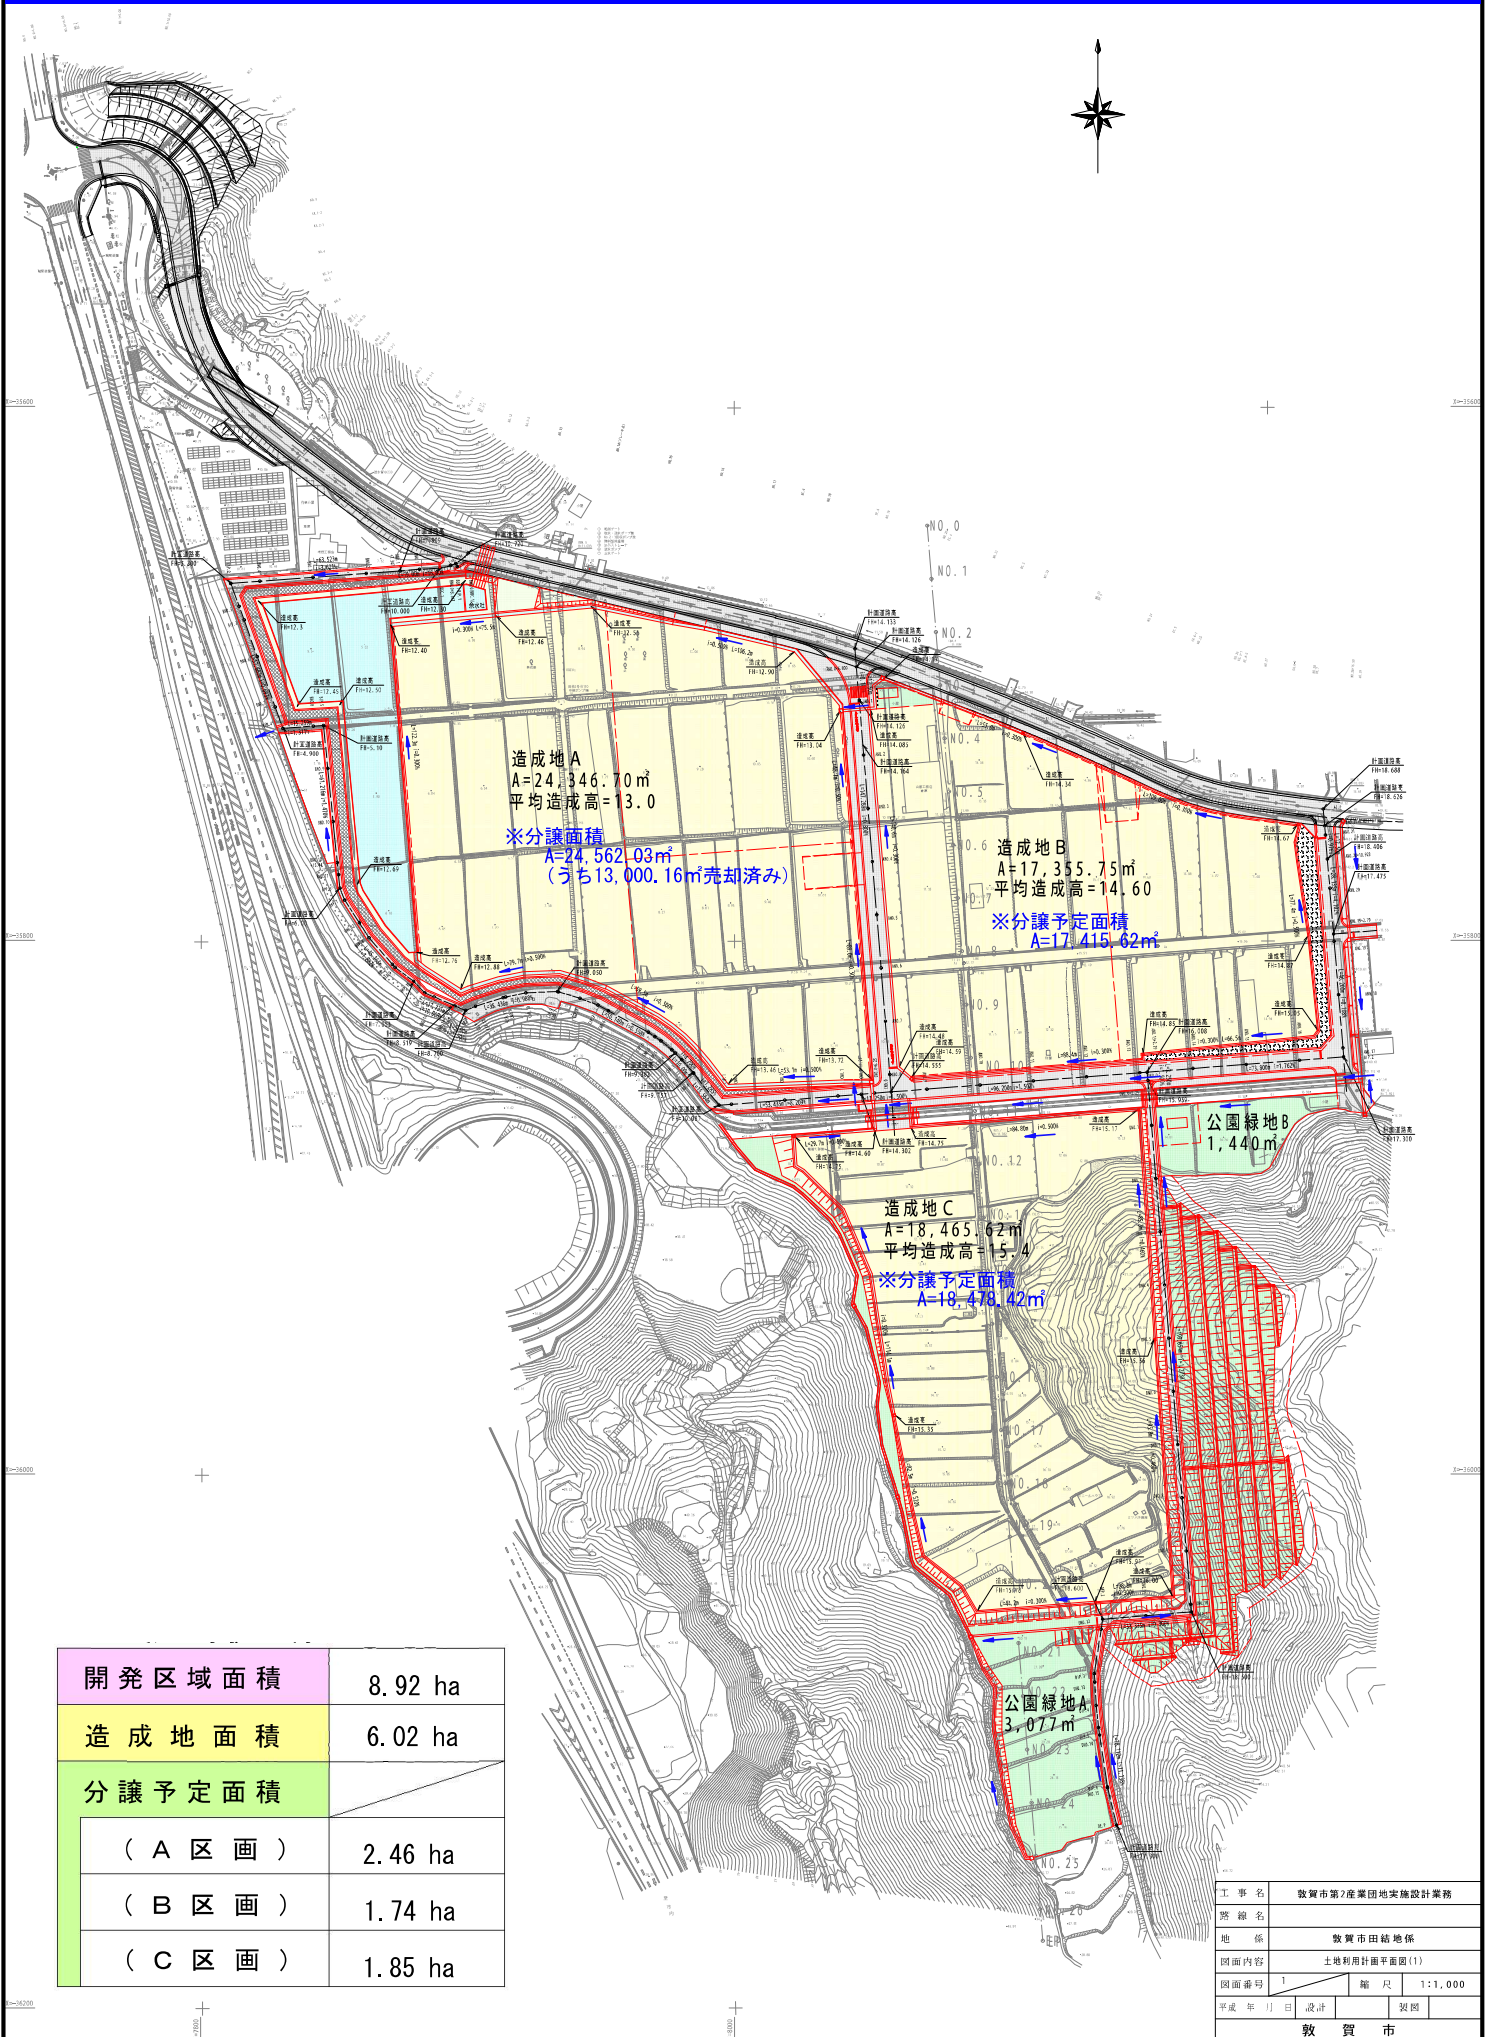

開発区域面積	8.92 ha
造成地面積	6.02 ha
分譲予定面積	
( A 区画 )	2.46 ha
( B 区画 )	1.74 ha
( C 区画 )	1.85 ha

工事名	敦賀市第2産業団地実施設計業務		
発注者	敦賀市		
地係	敦賀市田舎地係		
図面内容	土地利用計画平面図(1)		
図面番号	1	縮尺	1:1,000
平成 年 月 日	設計	製図	
敦 賀 市			