



敷地内平面図

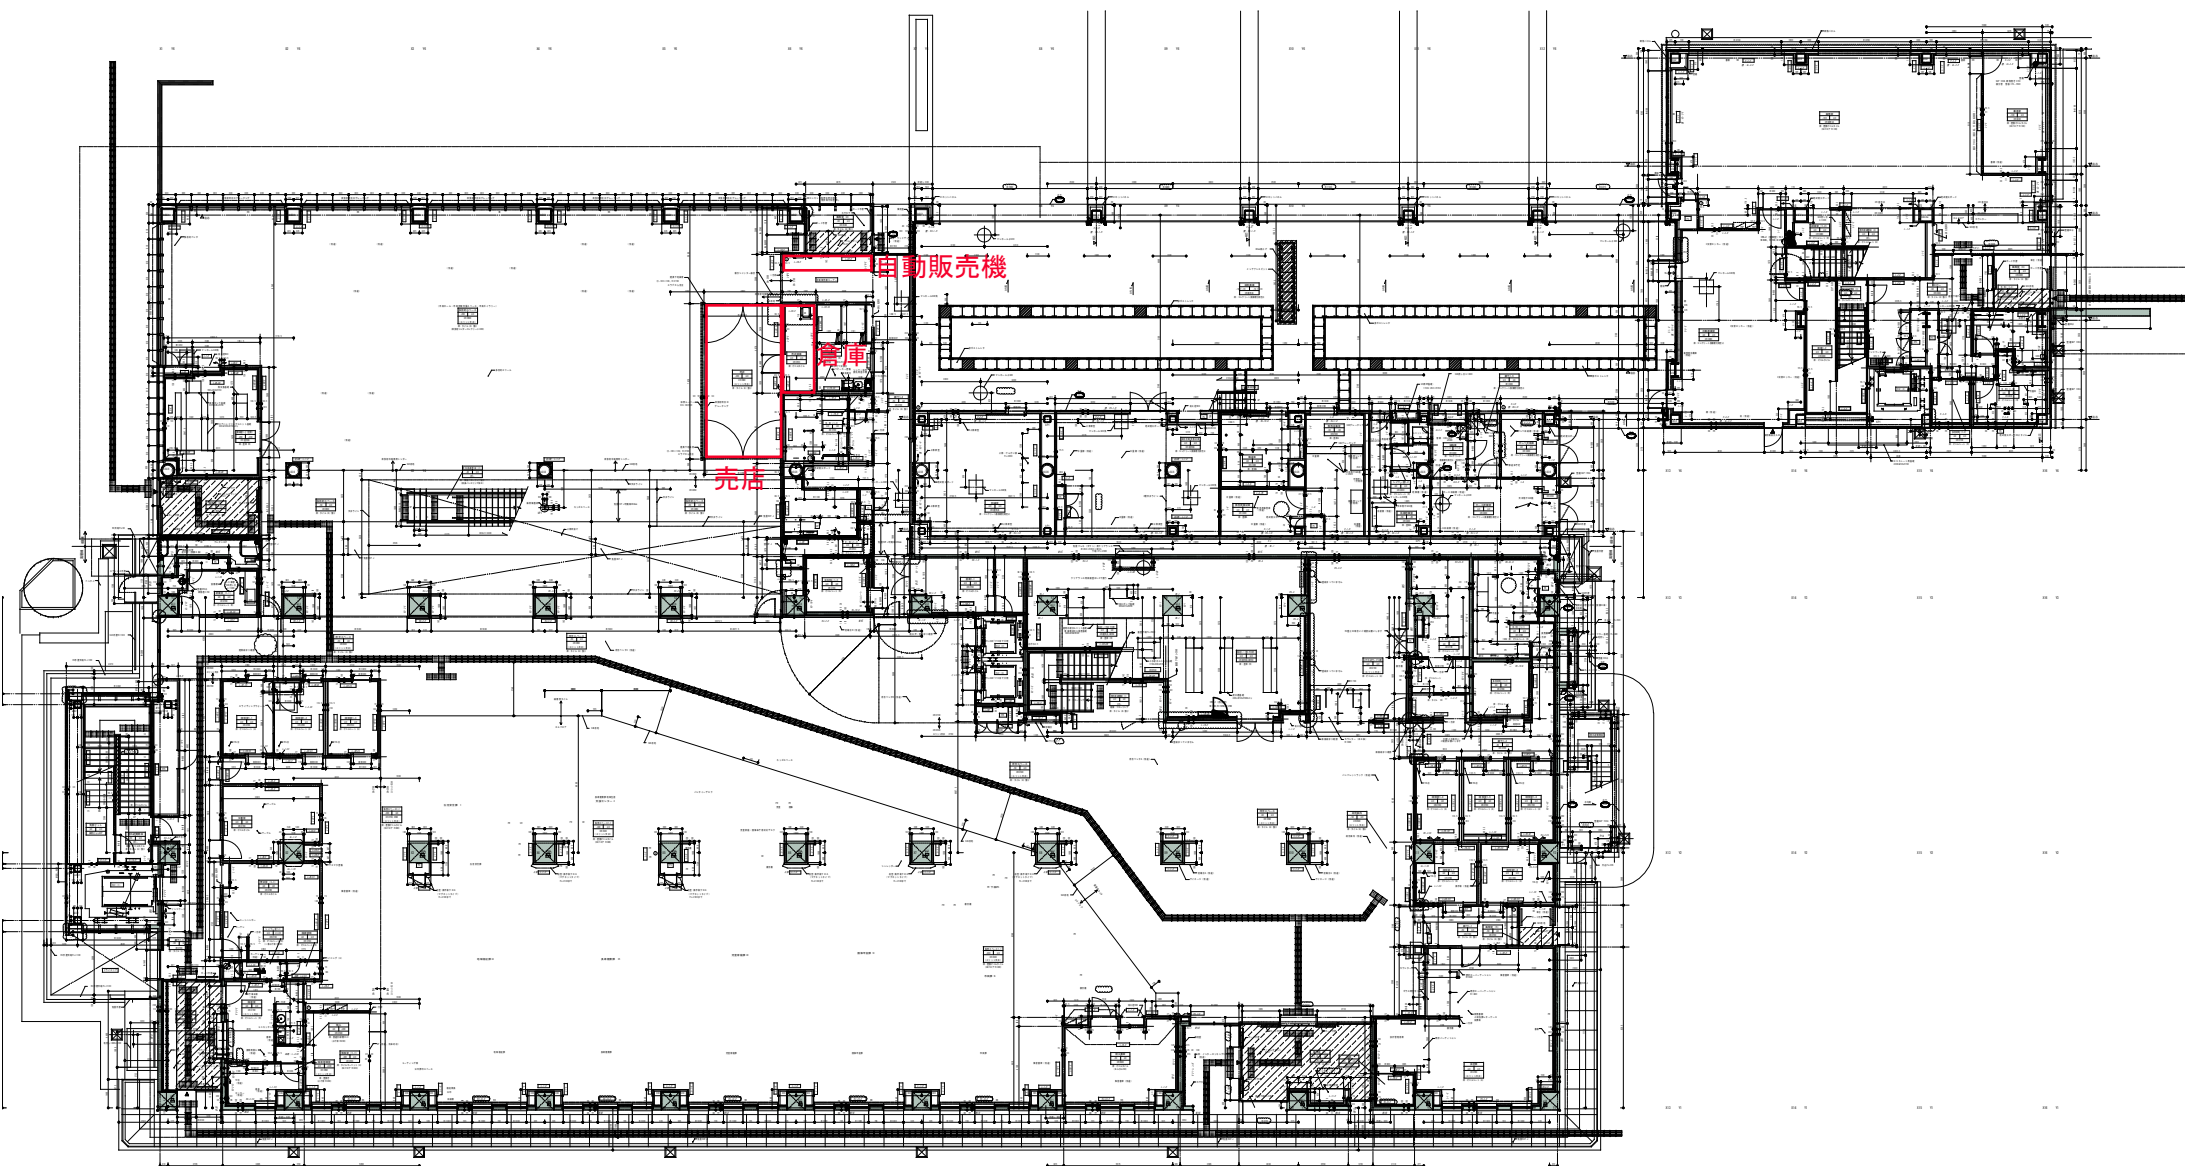

1階平面図

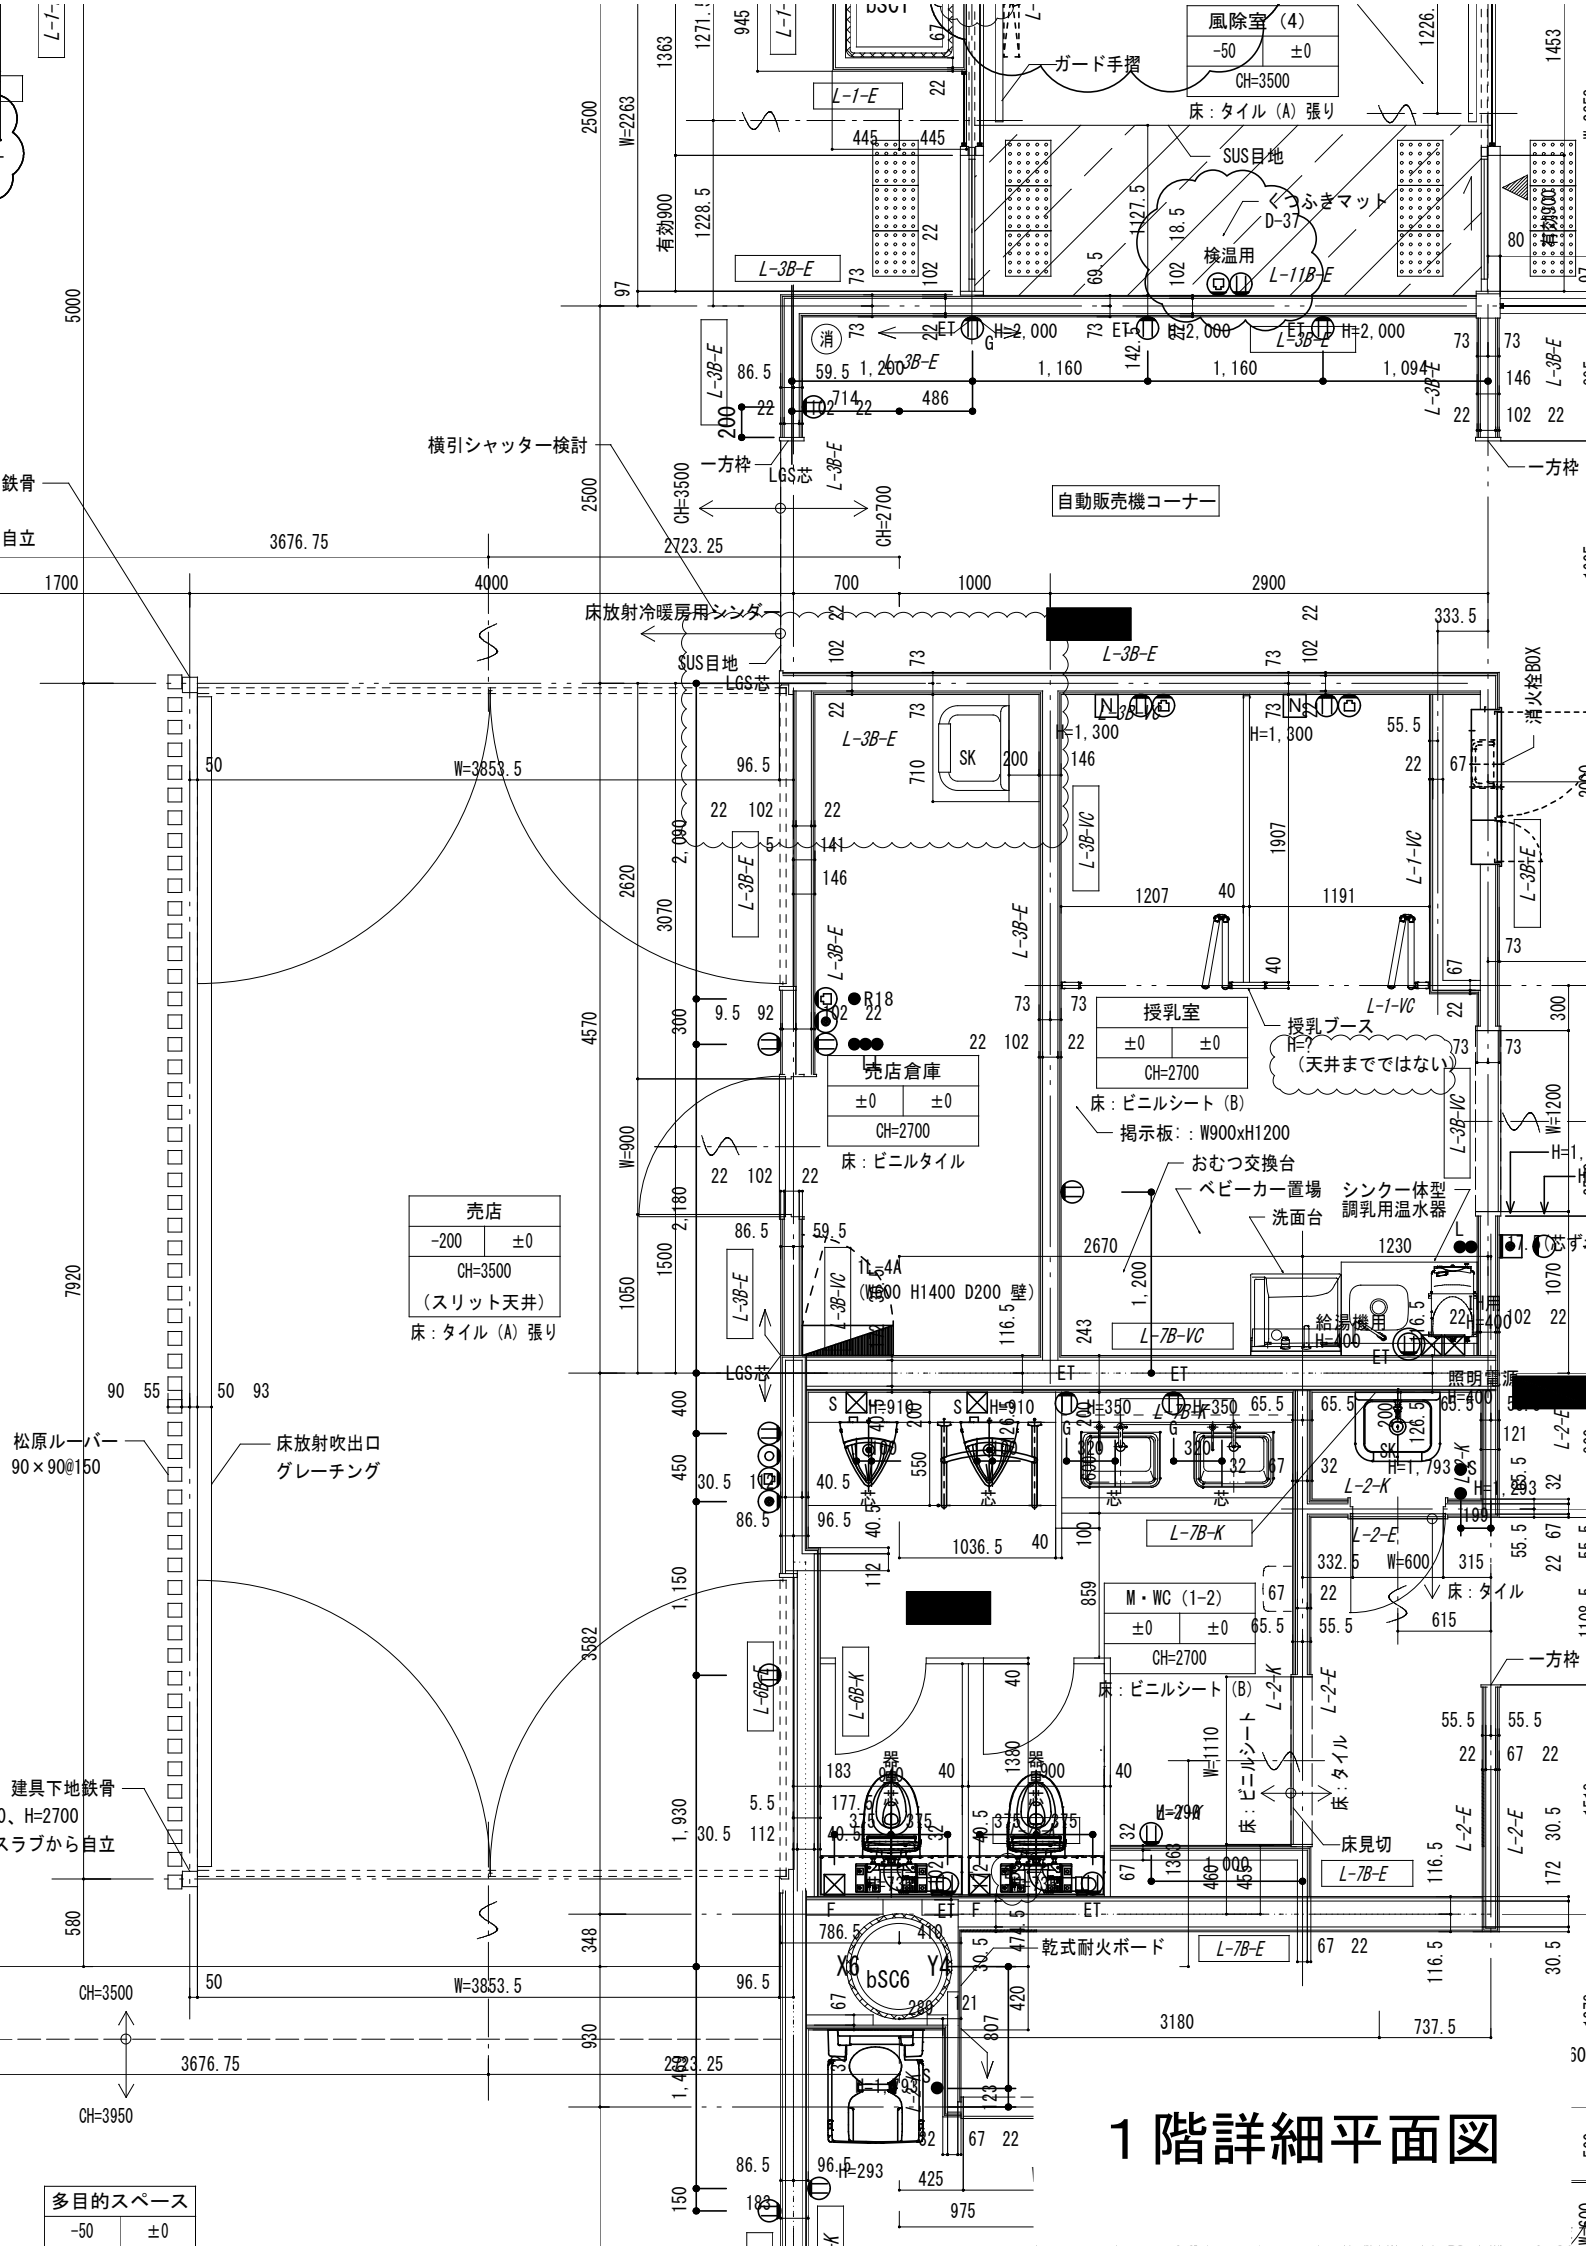

L-1

風除室 (4)	-50 ±0
CH=3500	
床: タイル (A) 張り	

横引シャッター検討

自動販売機コーナー

売店	
-200 ±0	
CH=3500	
(スリット天井)	
床: タイル (A) 張り	

授乳室	±0 ±0
CH=2700	
床: ビニルシート (B)	
掲示板: W900xH1200	

売店倉庫	±0 ±0
CH=2700	
床: ビニルタイル	

M・WC (1-2)	±0 ±0
CH=2700	
床: ビニルシート (B)	

多目的スペース	-50 ±0
---------	--------

# 1階詳細平面図