




敷地内平面図

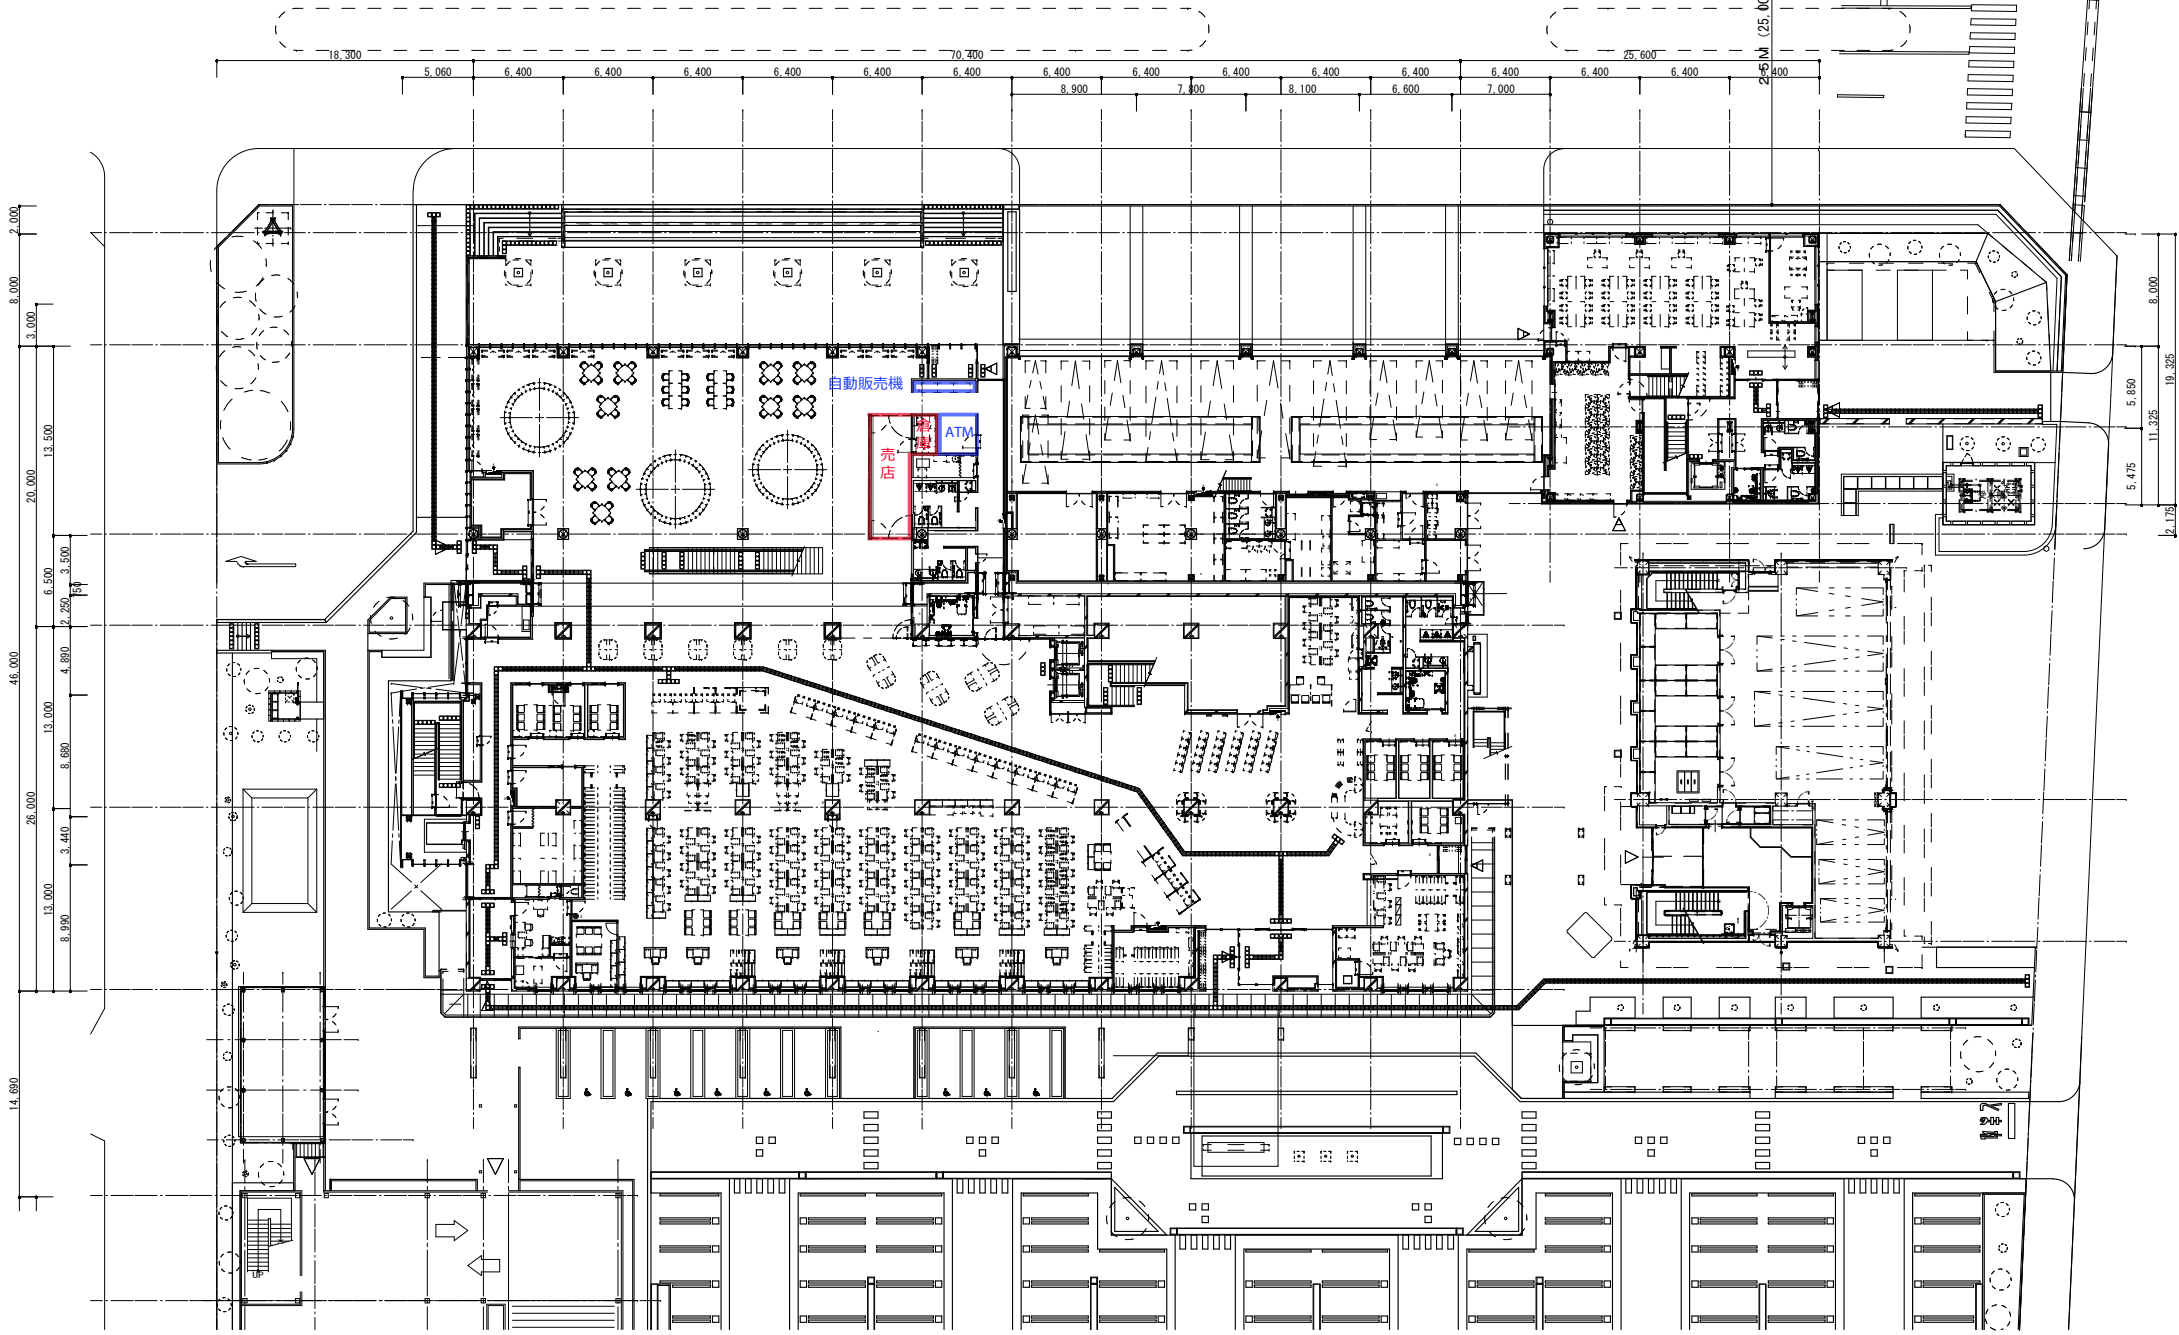


市道中央・寄見線



1階平面図

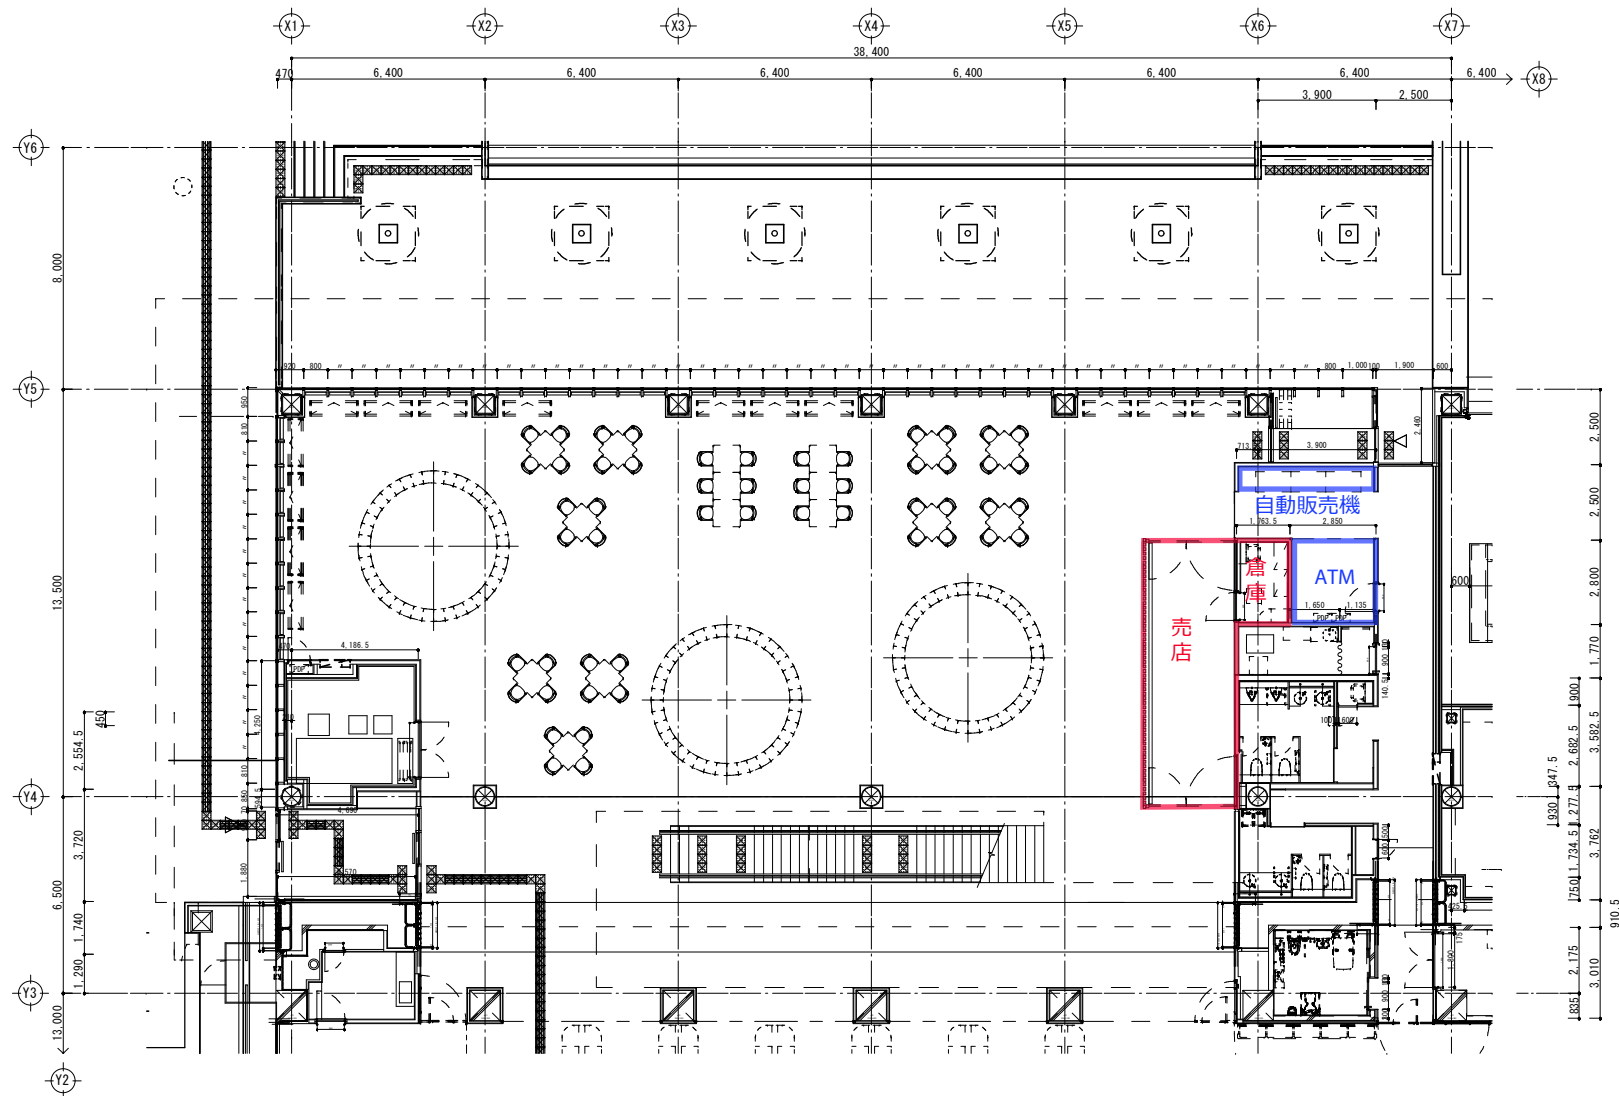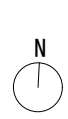

1階平面詳細図

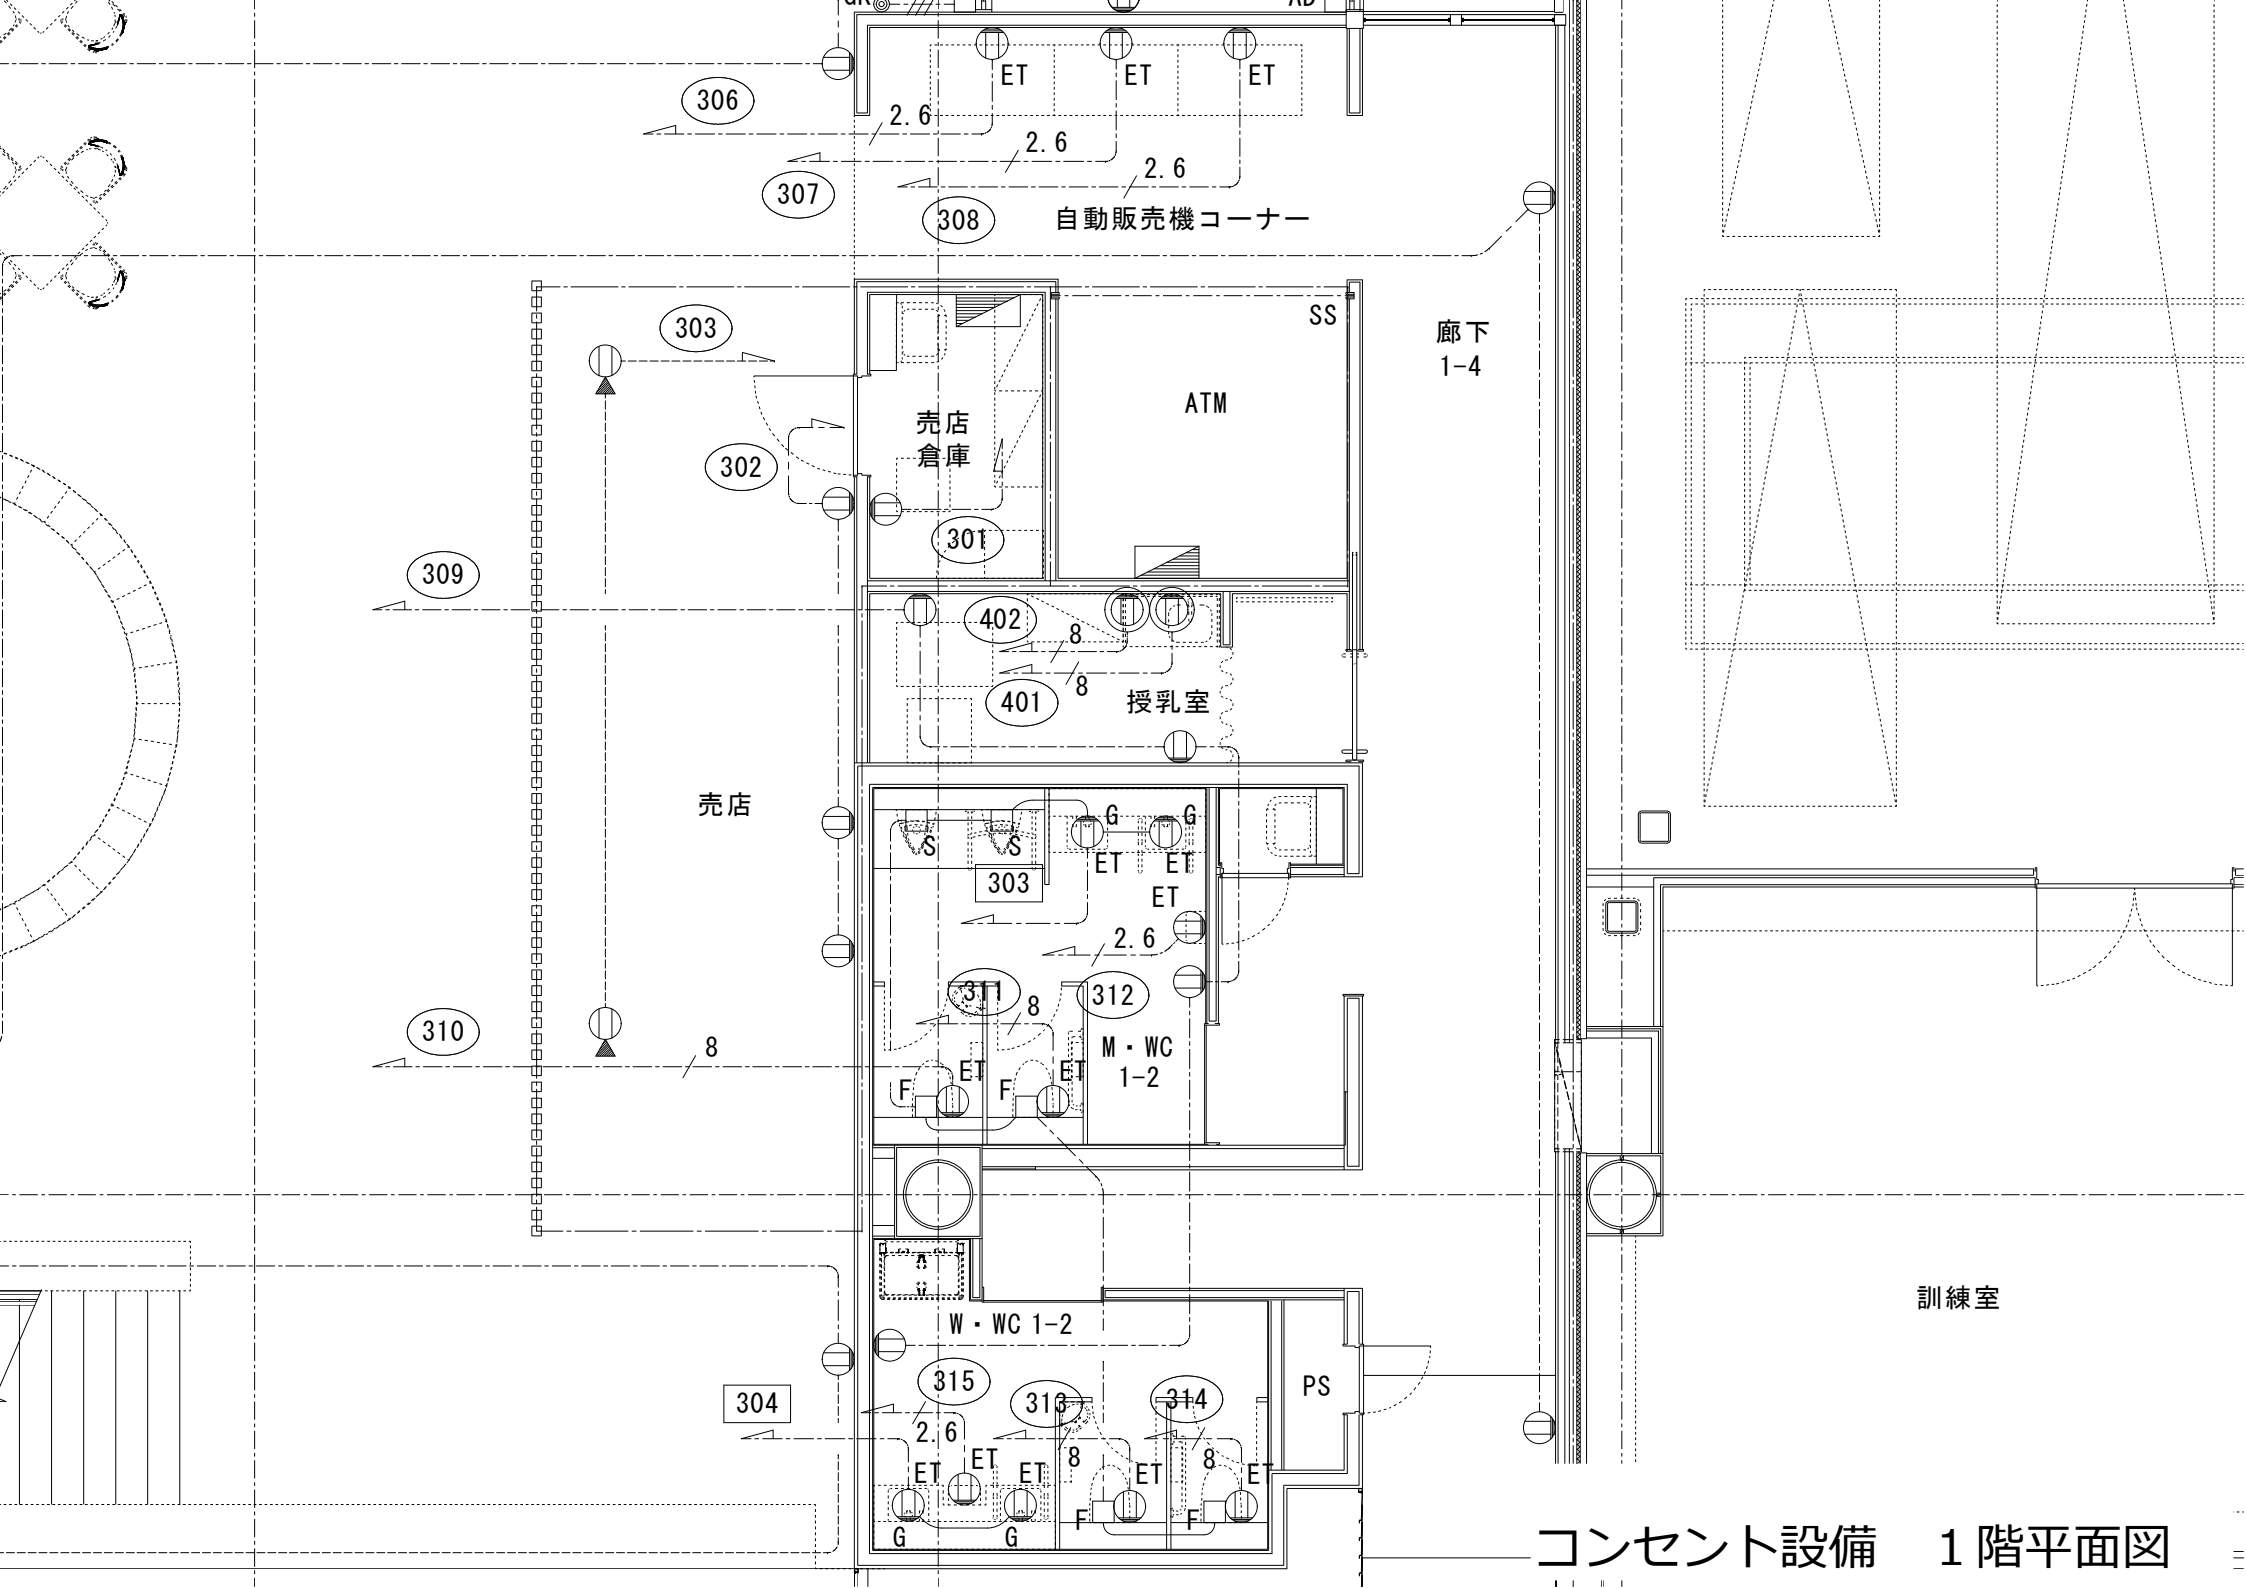

自動販売機コーナー

廊下
1-4

ATM

売店
倉庫

授乳室

売店

M・WC
1-2

W・WC 1-2

訓練室

コンセント設備 1階平面図