

用途地域変更（案）


地区名 川崎・桜地区

面積 0.8 ha

整理番号	面積 (ha)	現計画		変更案	
		用途地域	容積率 建ぺい率	用途地域	容積率 建ぺい率
2-1	0.2	-	100/60	商業	400/80
2-2	0.6	-	100/60	商業	400/80
合計	0.8				

凡例

- 第一種低層住居専用地域
- 第二種低層住居専用地域
- 第一種中高層住居専用地域
- 第二種中高層住居専用地域
- 第一種住居地域
- 第二種住居地域
- 準住居地域
- 近隣商業地域
- 商業地域
- 準工業地域
- 工業地域
- 工業専用地域
- 変更地区

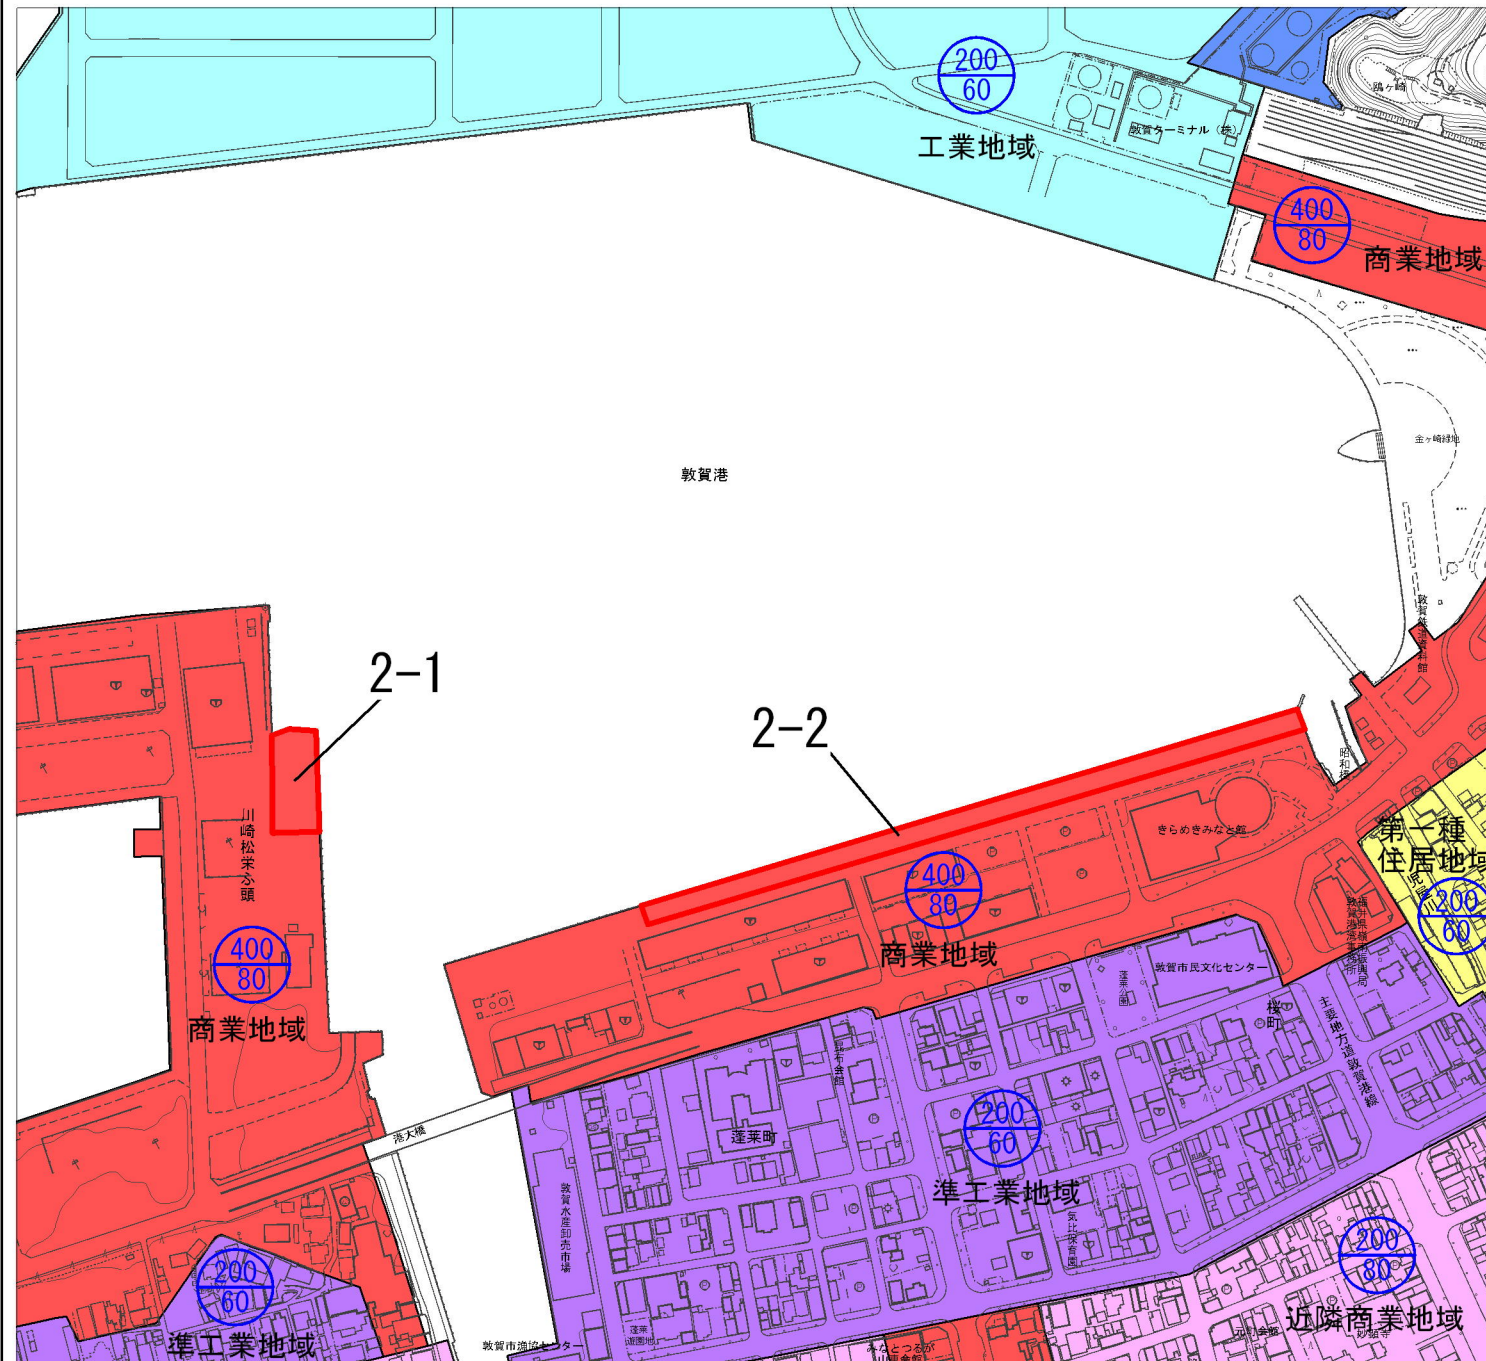

S=1:5,000

0 50 100 200m