


敦賀都市計画事業堂土地区画整理事業 換地図 縮尺 1:500

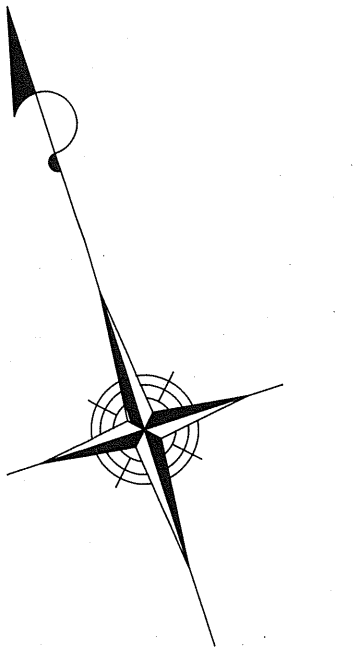

堂57号 笹の川

堂12号 村口

山泉9号 河原

堂13号 江川

凡例

	地区区域界
	学区界
	公園
	保留地
	敦賀都市計画事業堂土地
	都市計画道路
	区画道路
	水路
	堤