


4 区	11 街	廓	番
町	丁目		番

確定測量図

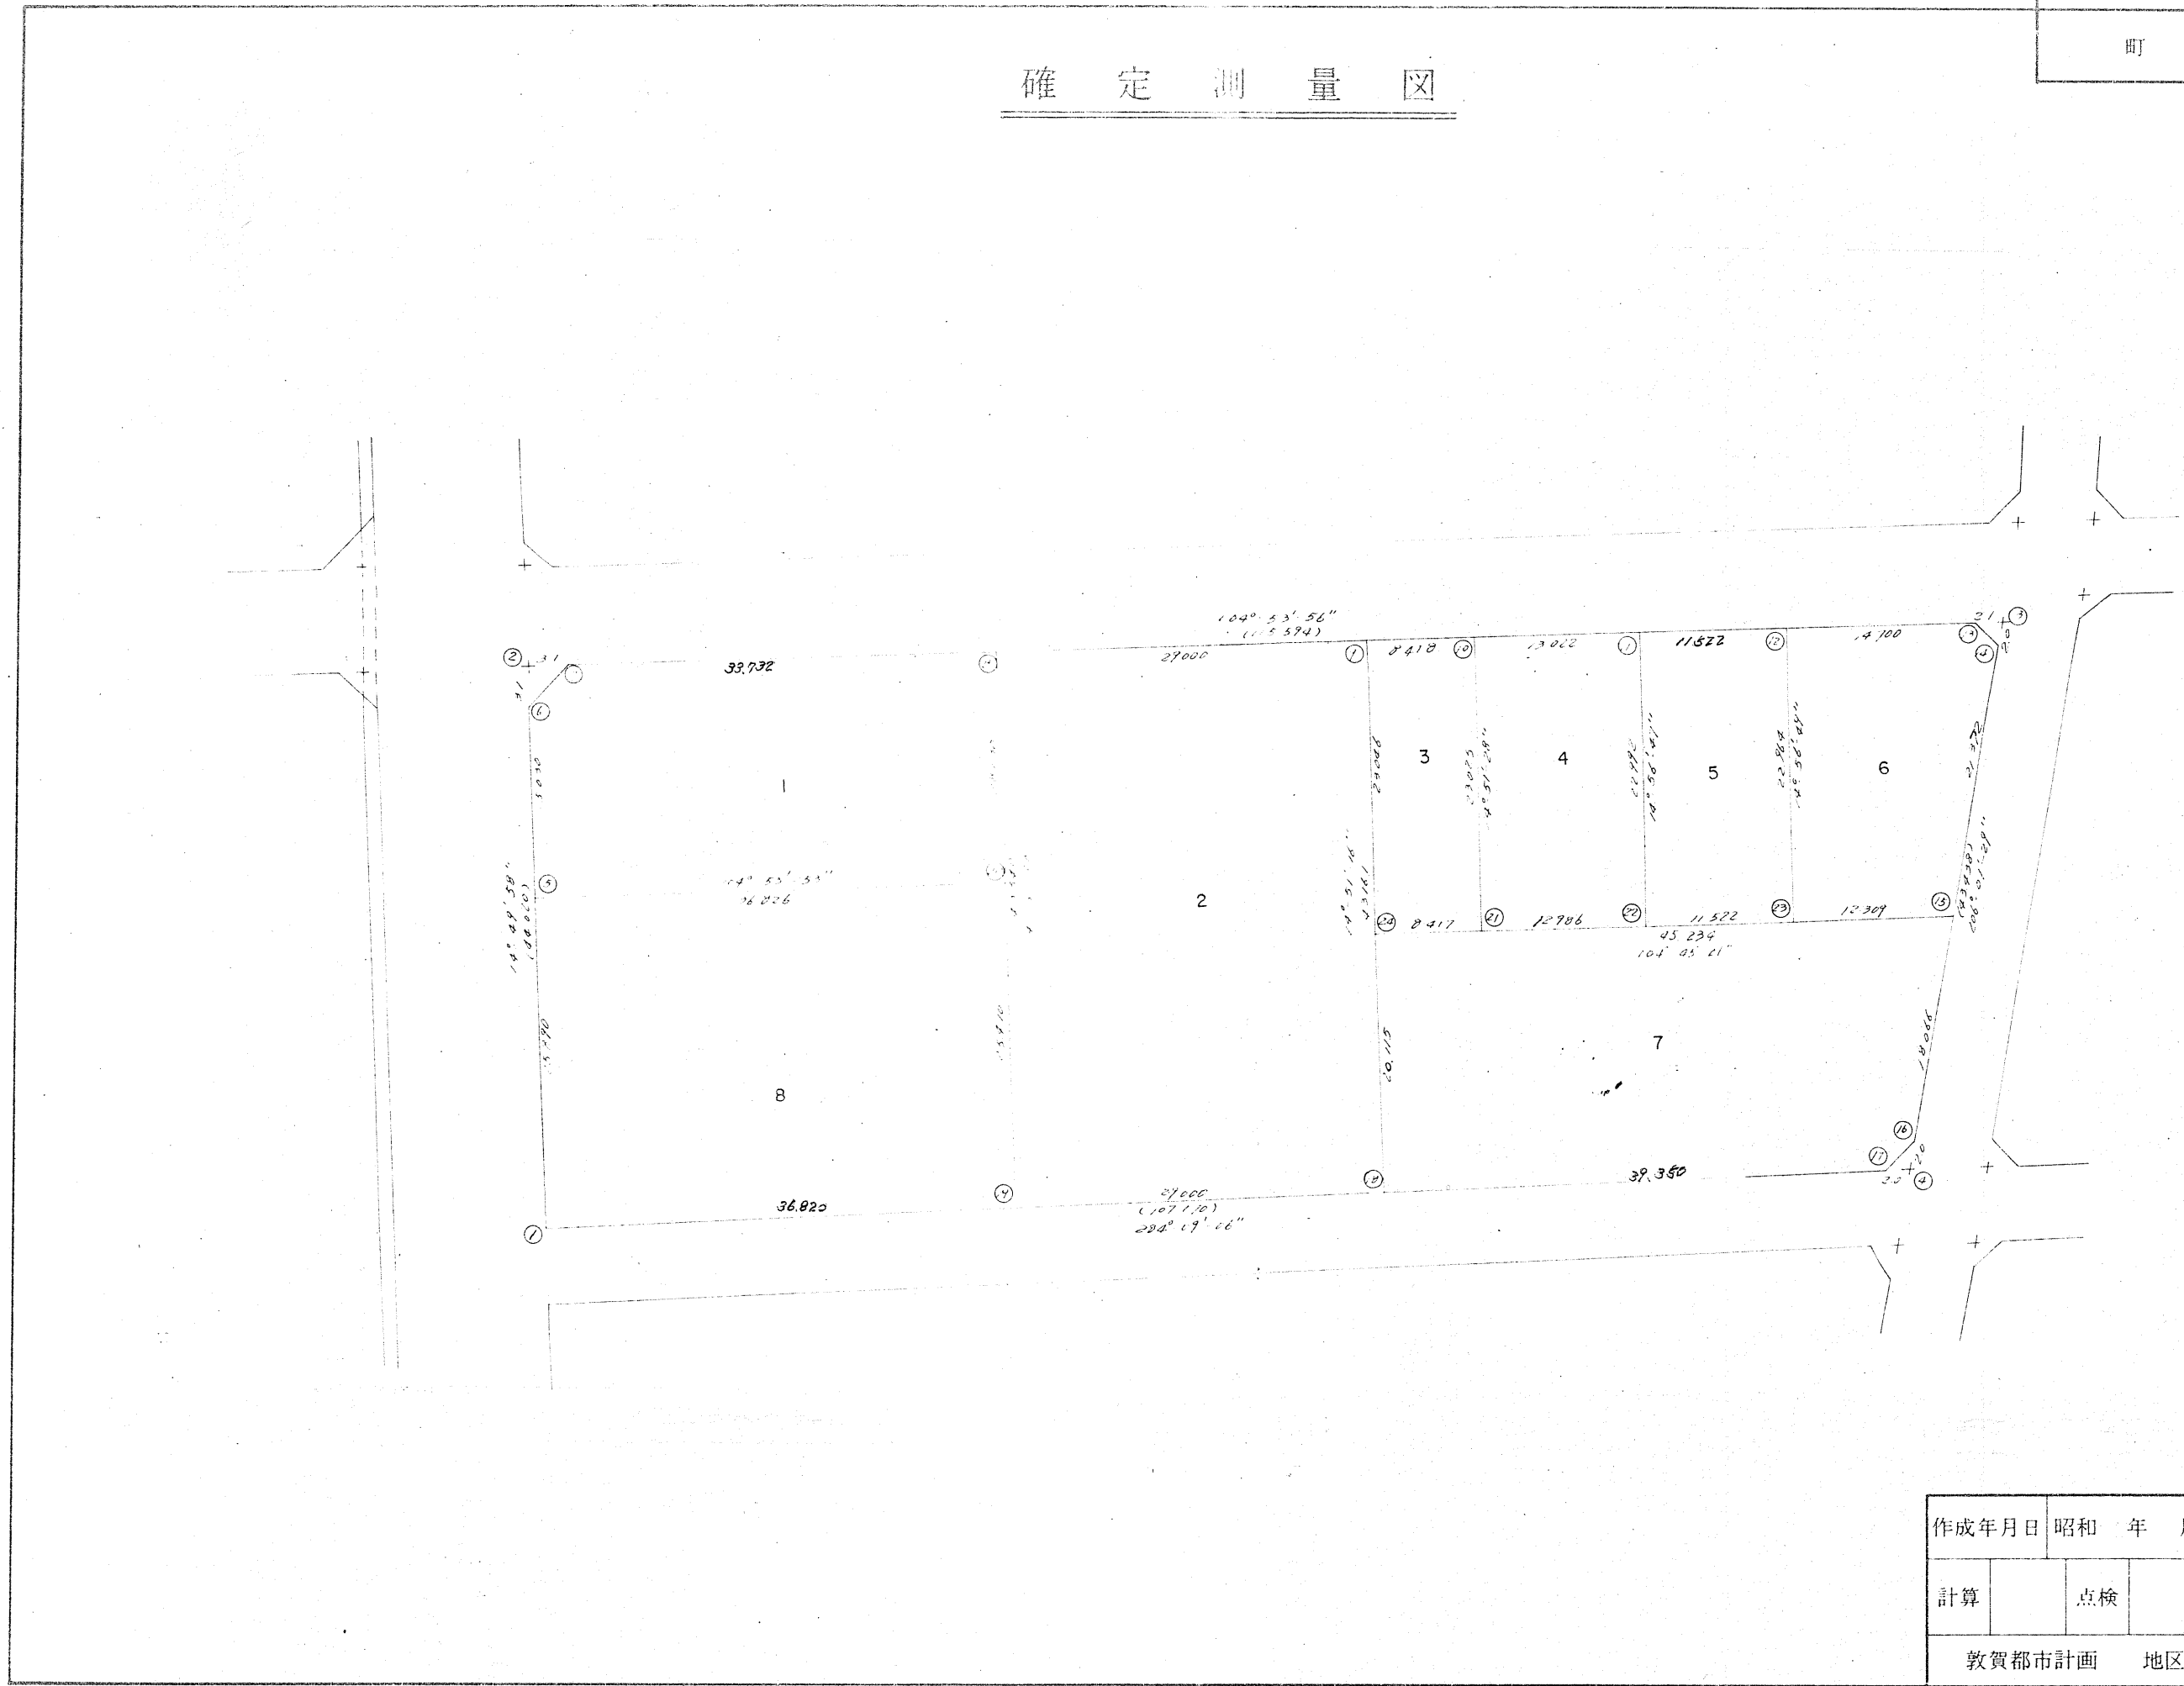

作成年月日	昭和	年	月	縮尺	1/500
計算		点検		図番	
敦賀都市計画			地区土地区画整理事業		

敦 賀 市