


3 区	1 街廓	番
町	丁目	番

確定測量図

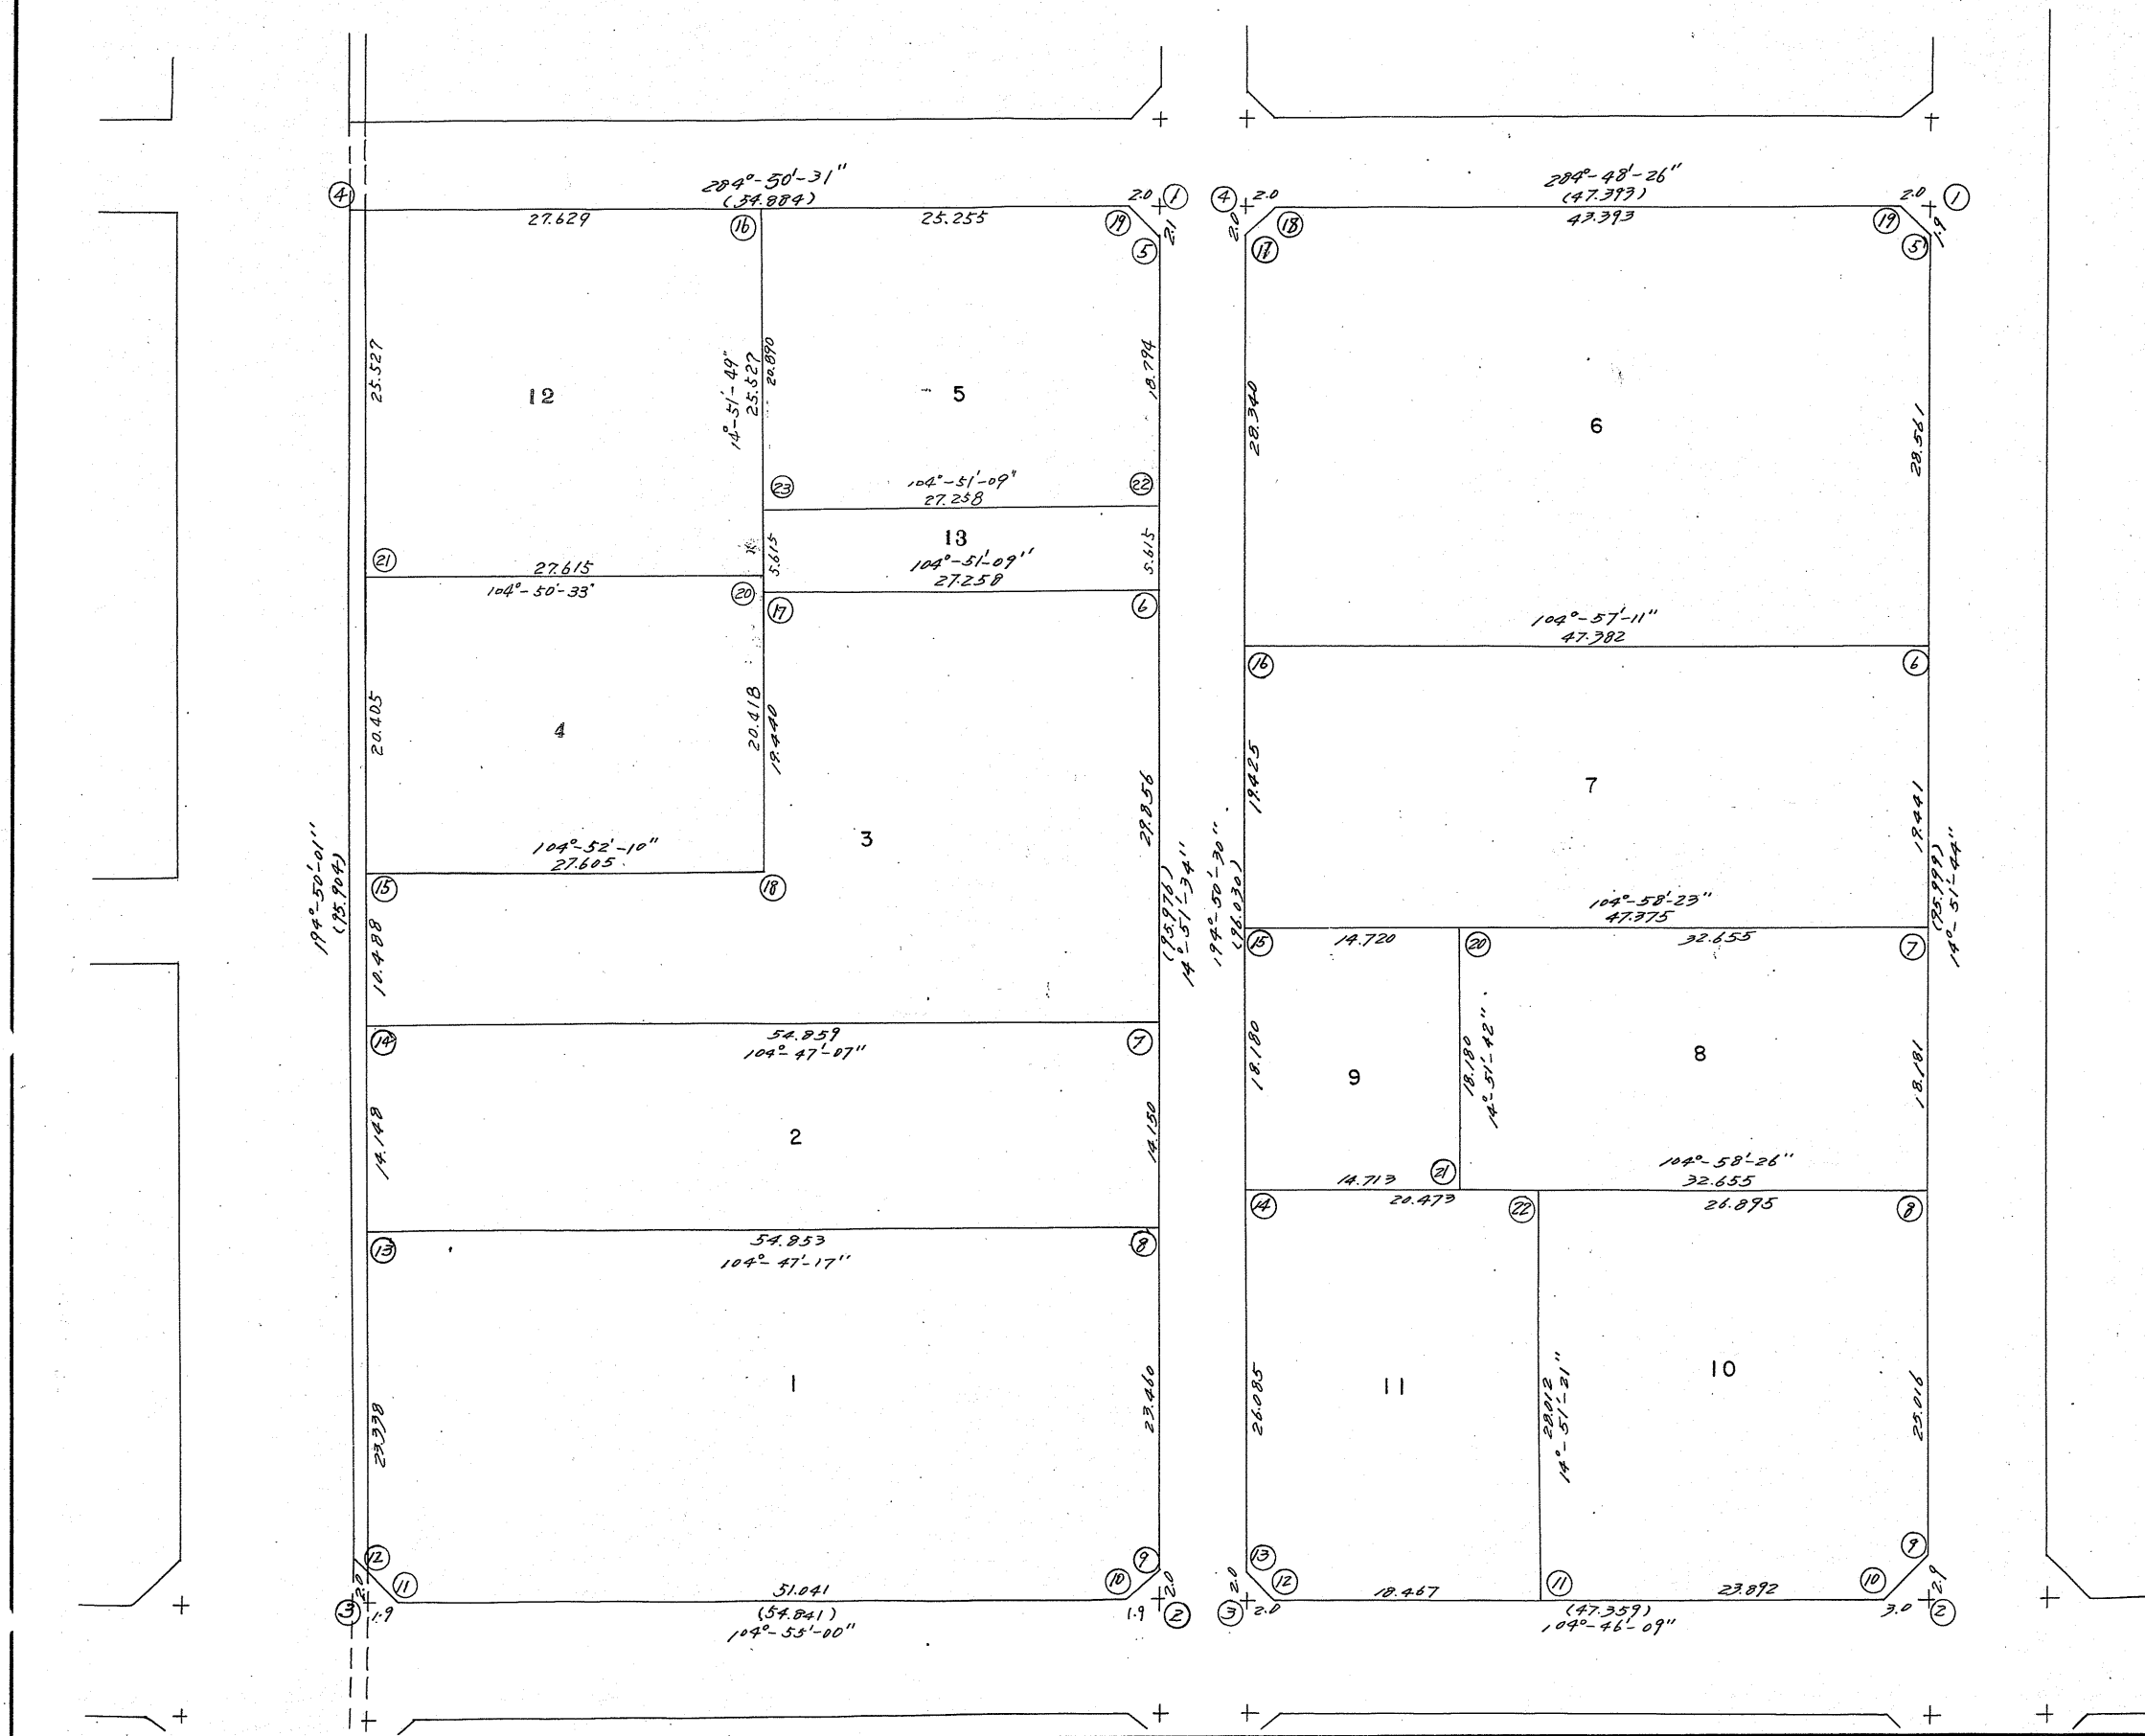

作成年月日	昭和52年1月	縮尺	1/500
計算	点検	図番	22
敦賀都市計画昭和地区土地区画整理事業			