


確定測量図

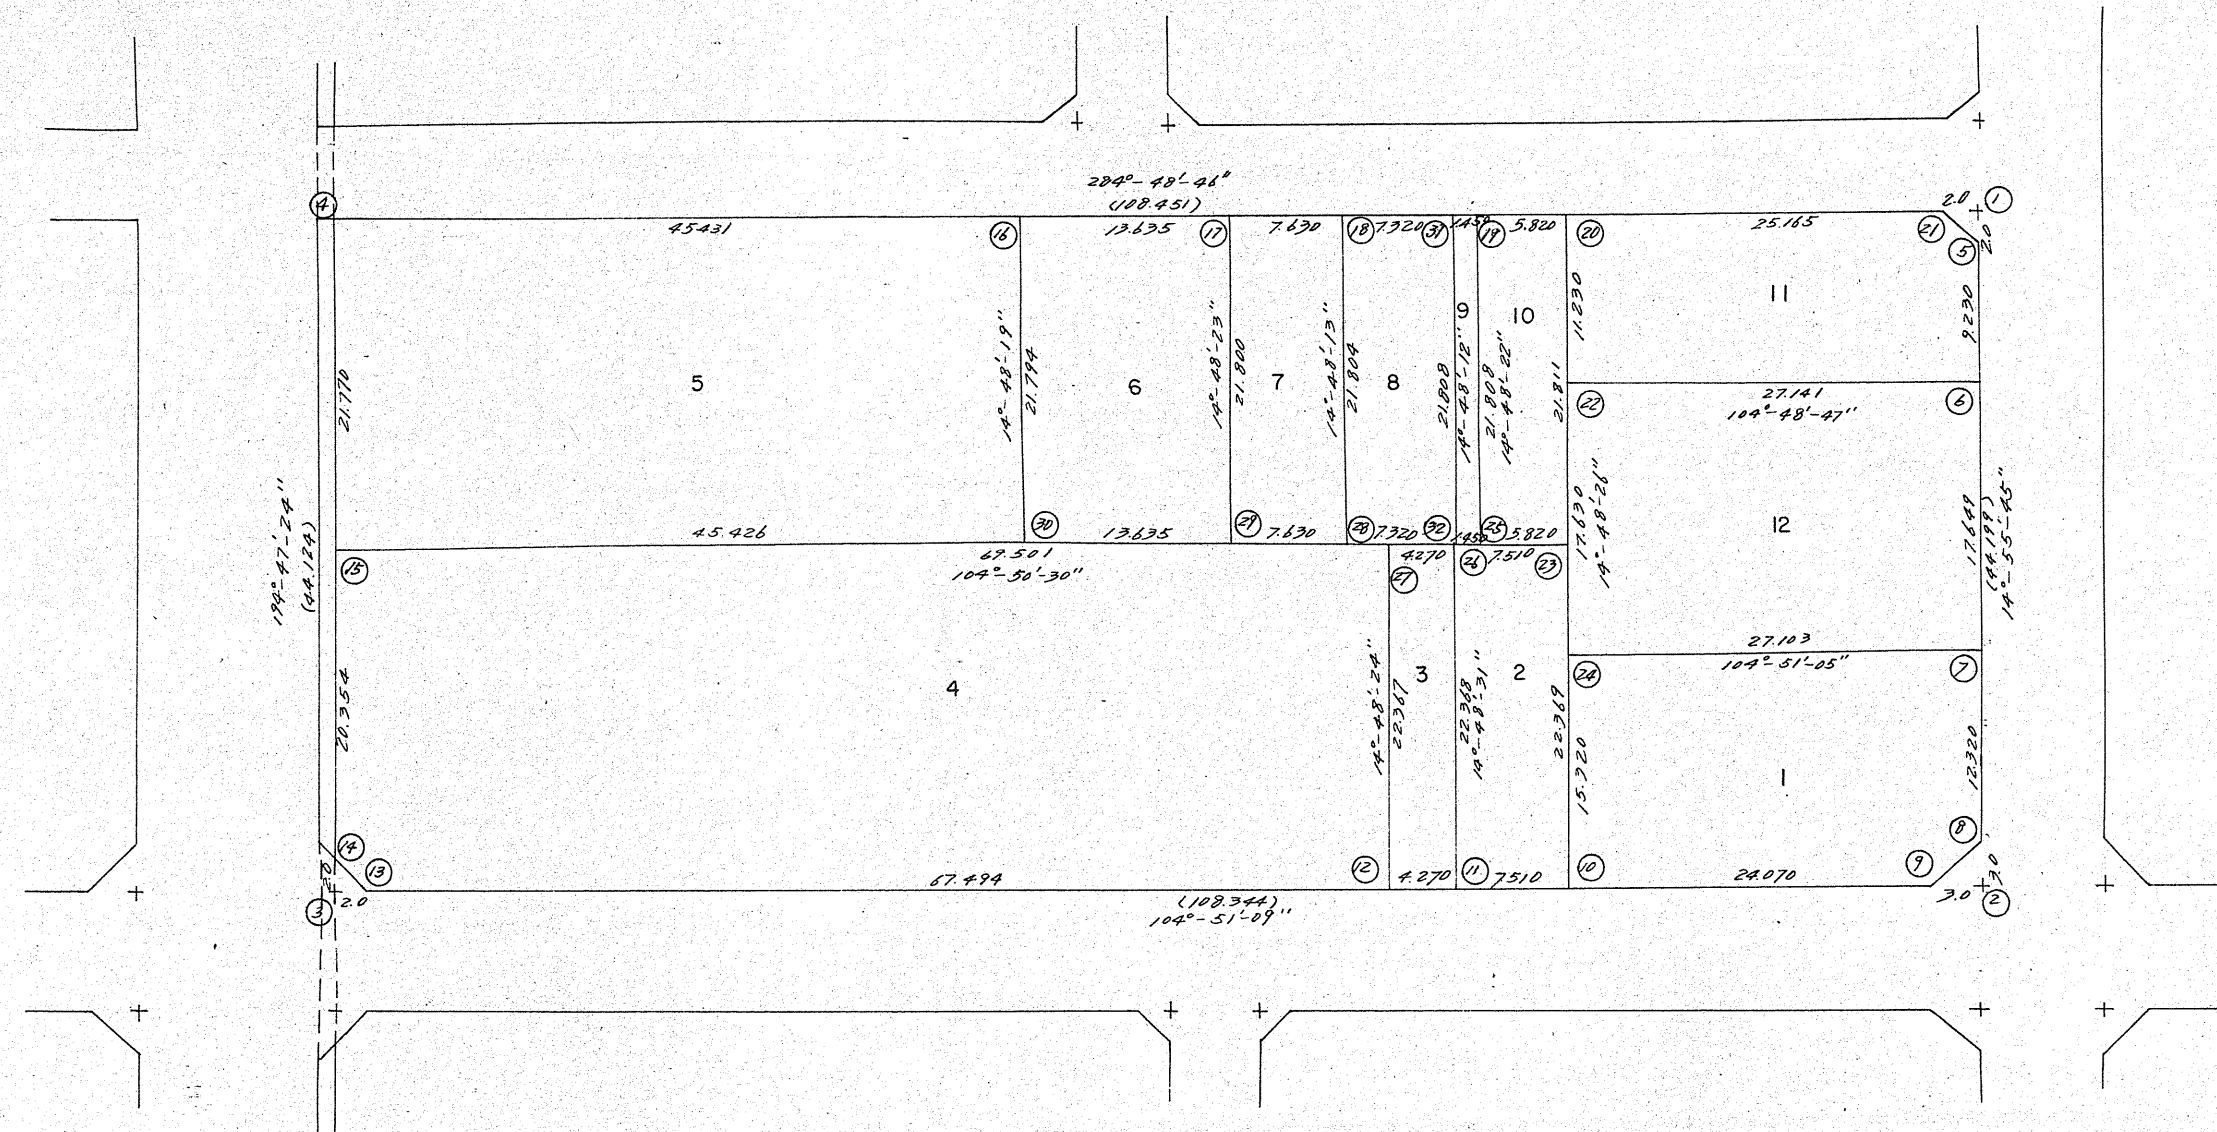

作成年月日	昭和22年1月	縮尺	1/500
計算	点検	石	図番 24
敦賀都市計画		地区土地区画整理事業	
敦 賀 市			