


確定測量図

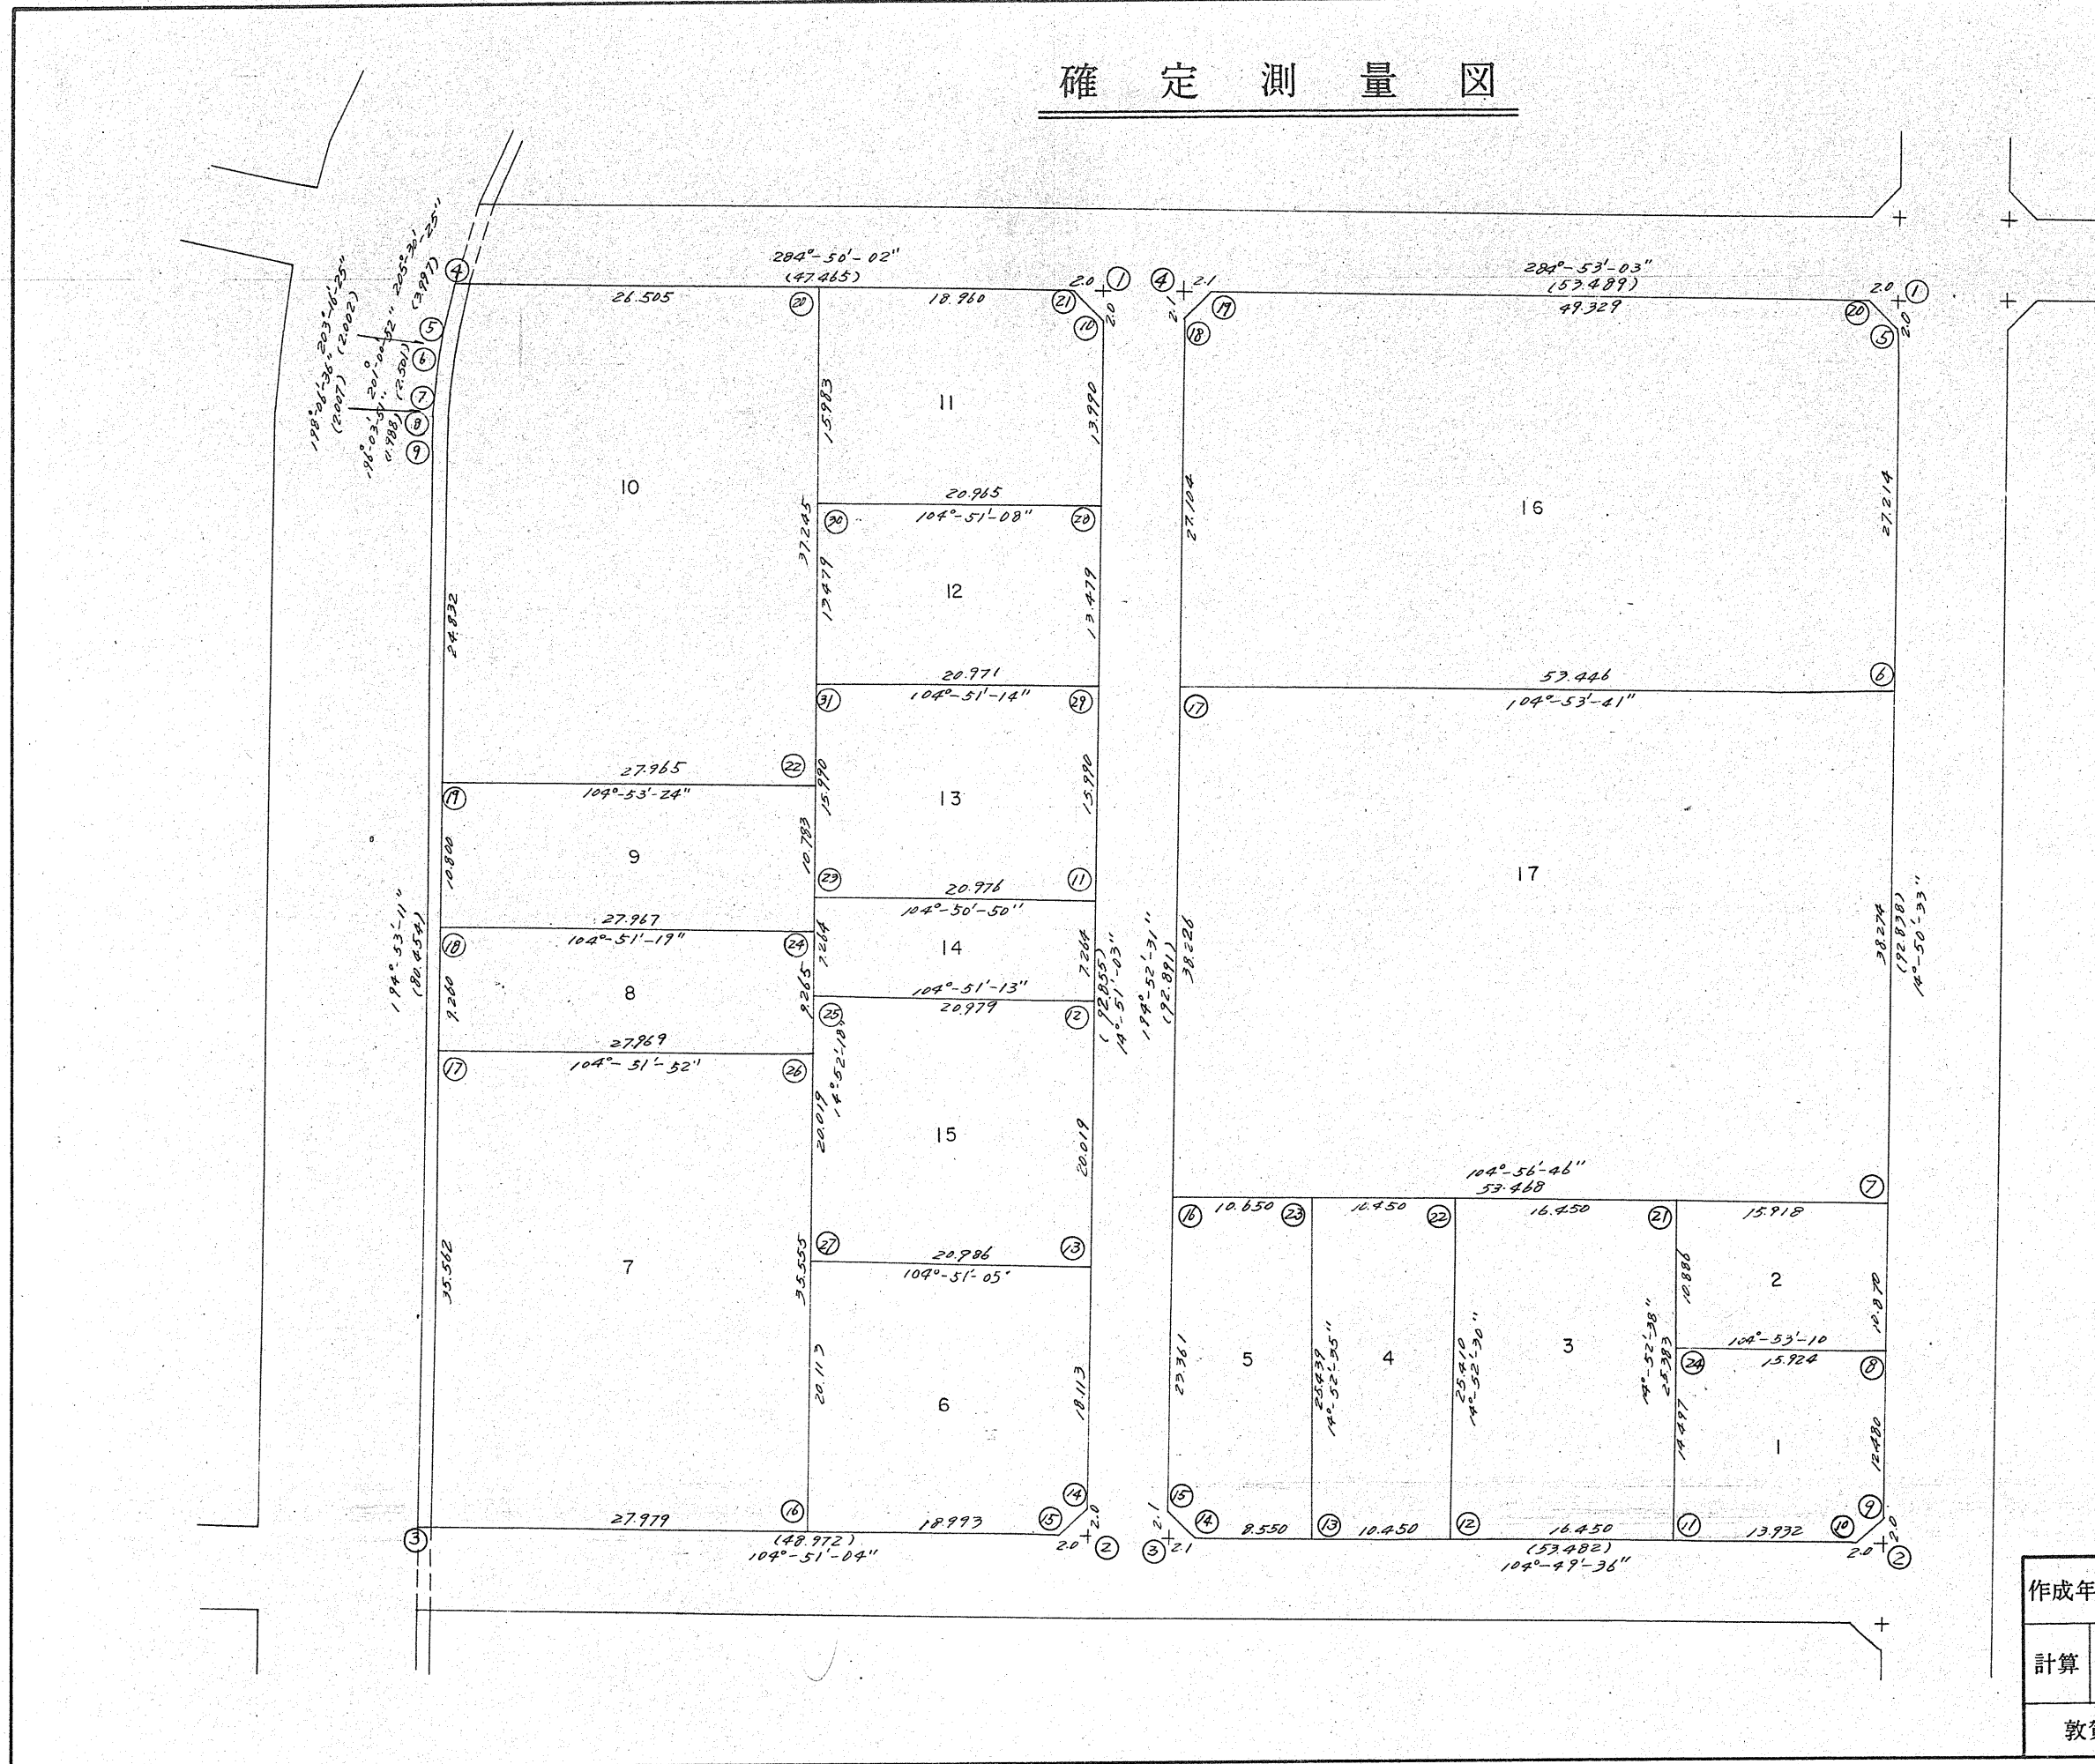

作成年月日	昭和52年1月	縮尺	1/600
計算	点検	図番	25
教賀都市計画 地区土地区画整理事業			
教 賀 市			