


確定測量図

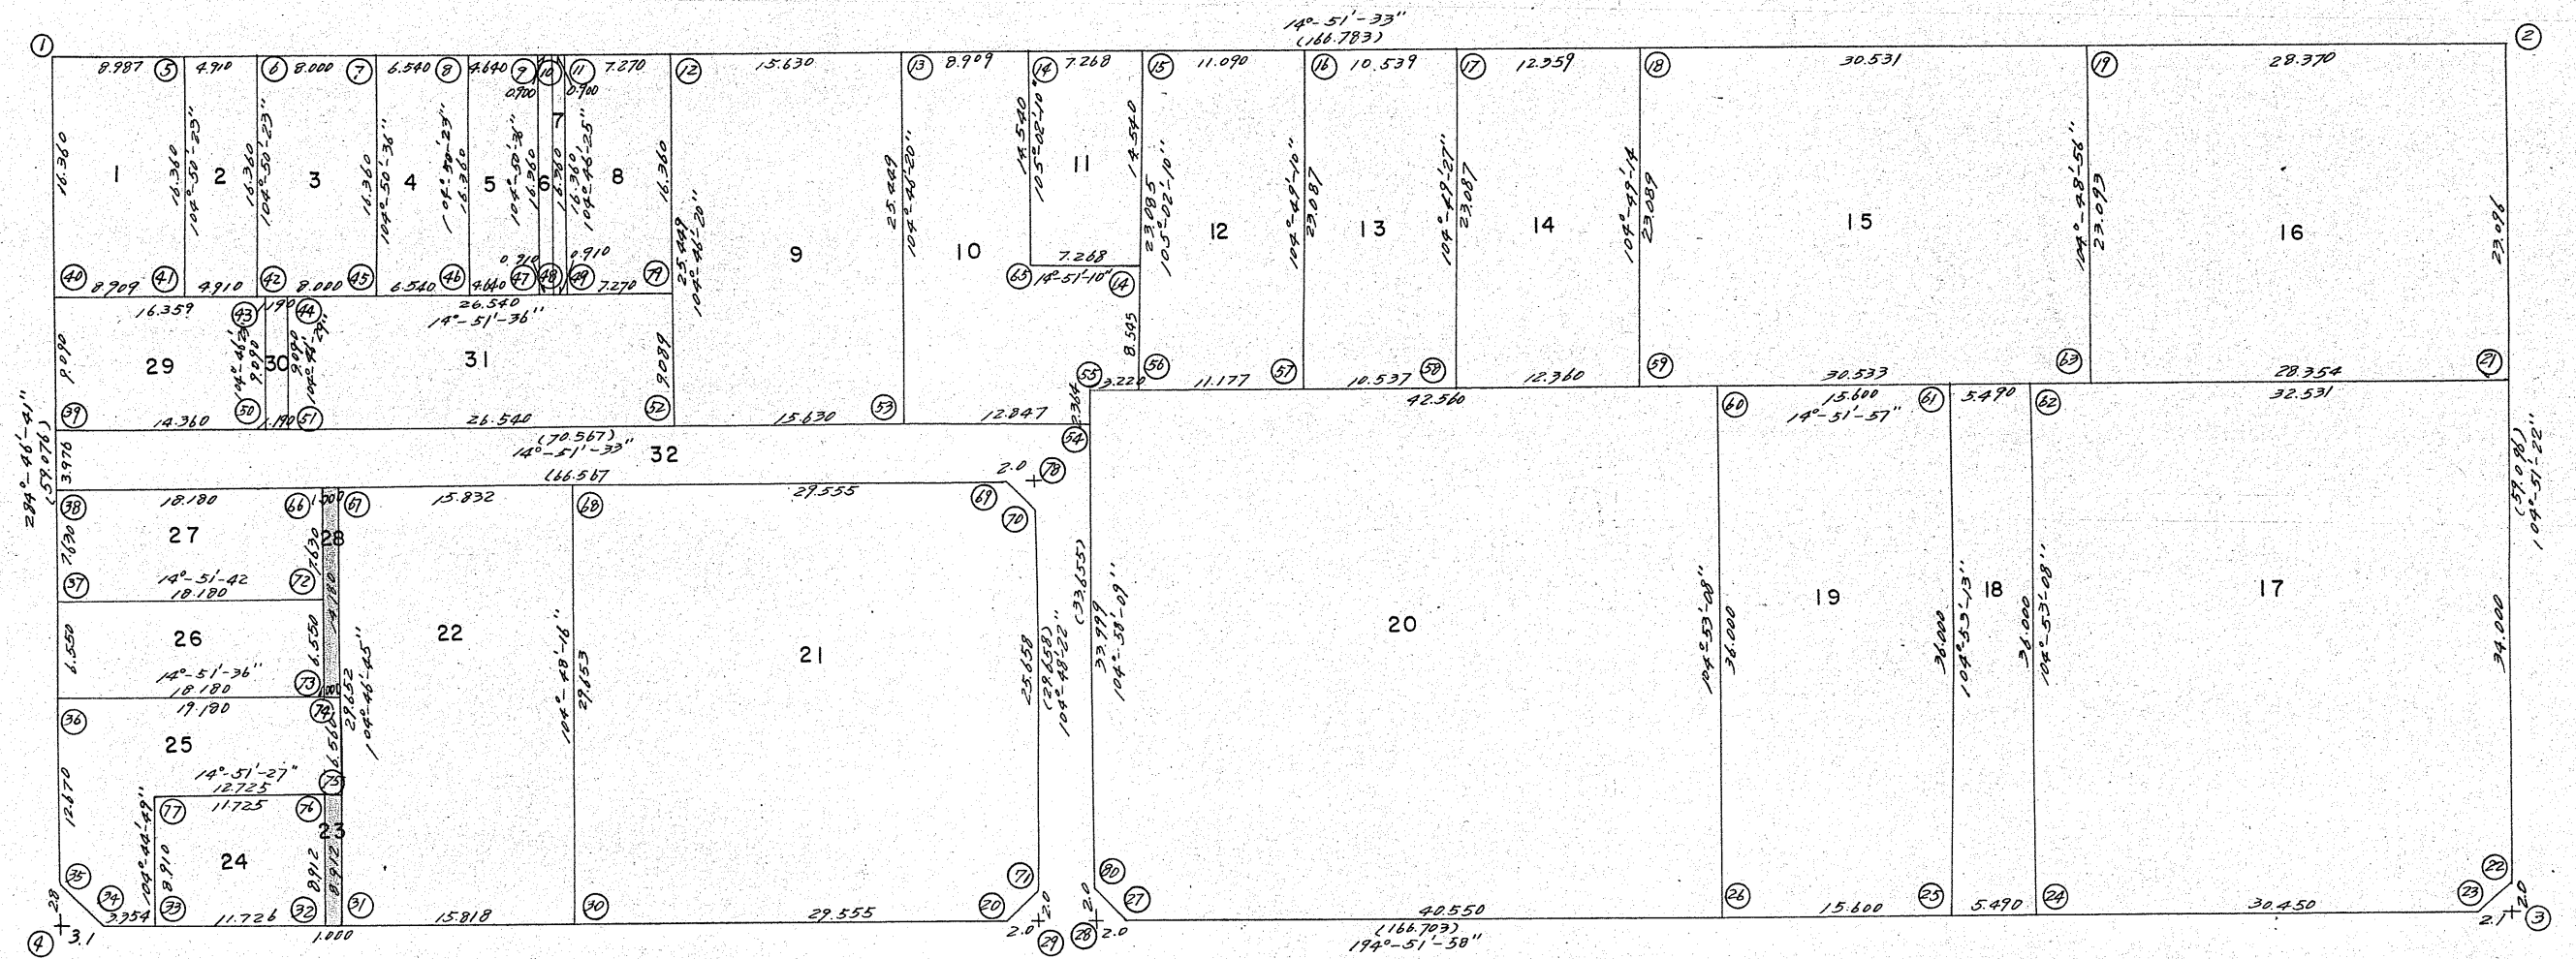

作成年月日	昭和32年1月	縮尺	1/600
計算	点検	石川	図番 27
教賀都市計画 地区土地区画整理事業			
教賀市			