


確定測量図

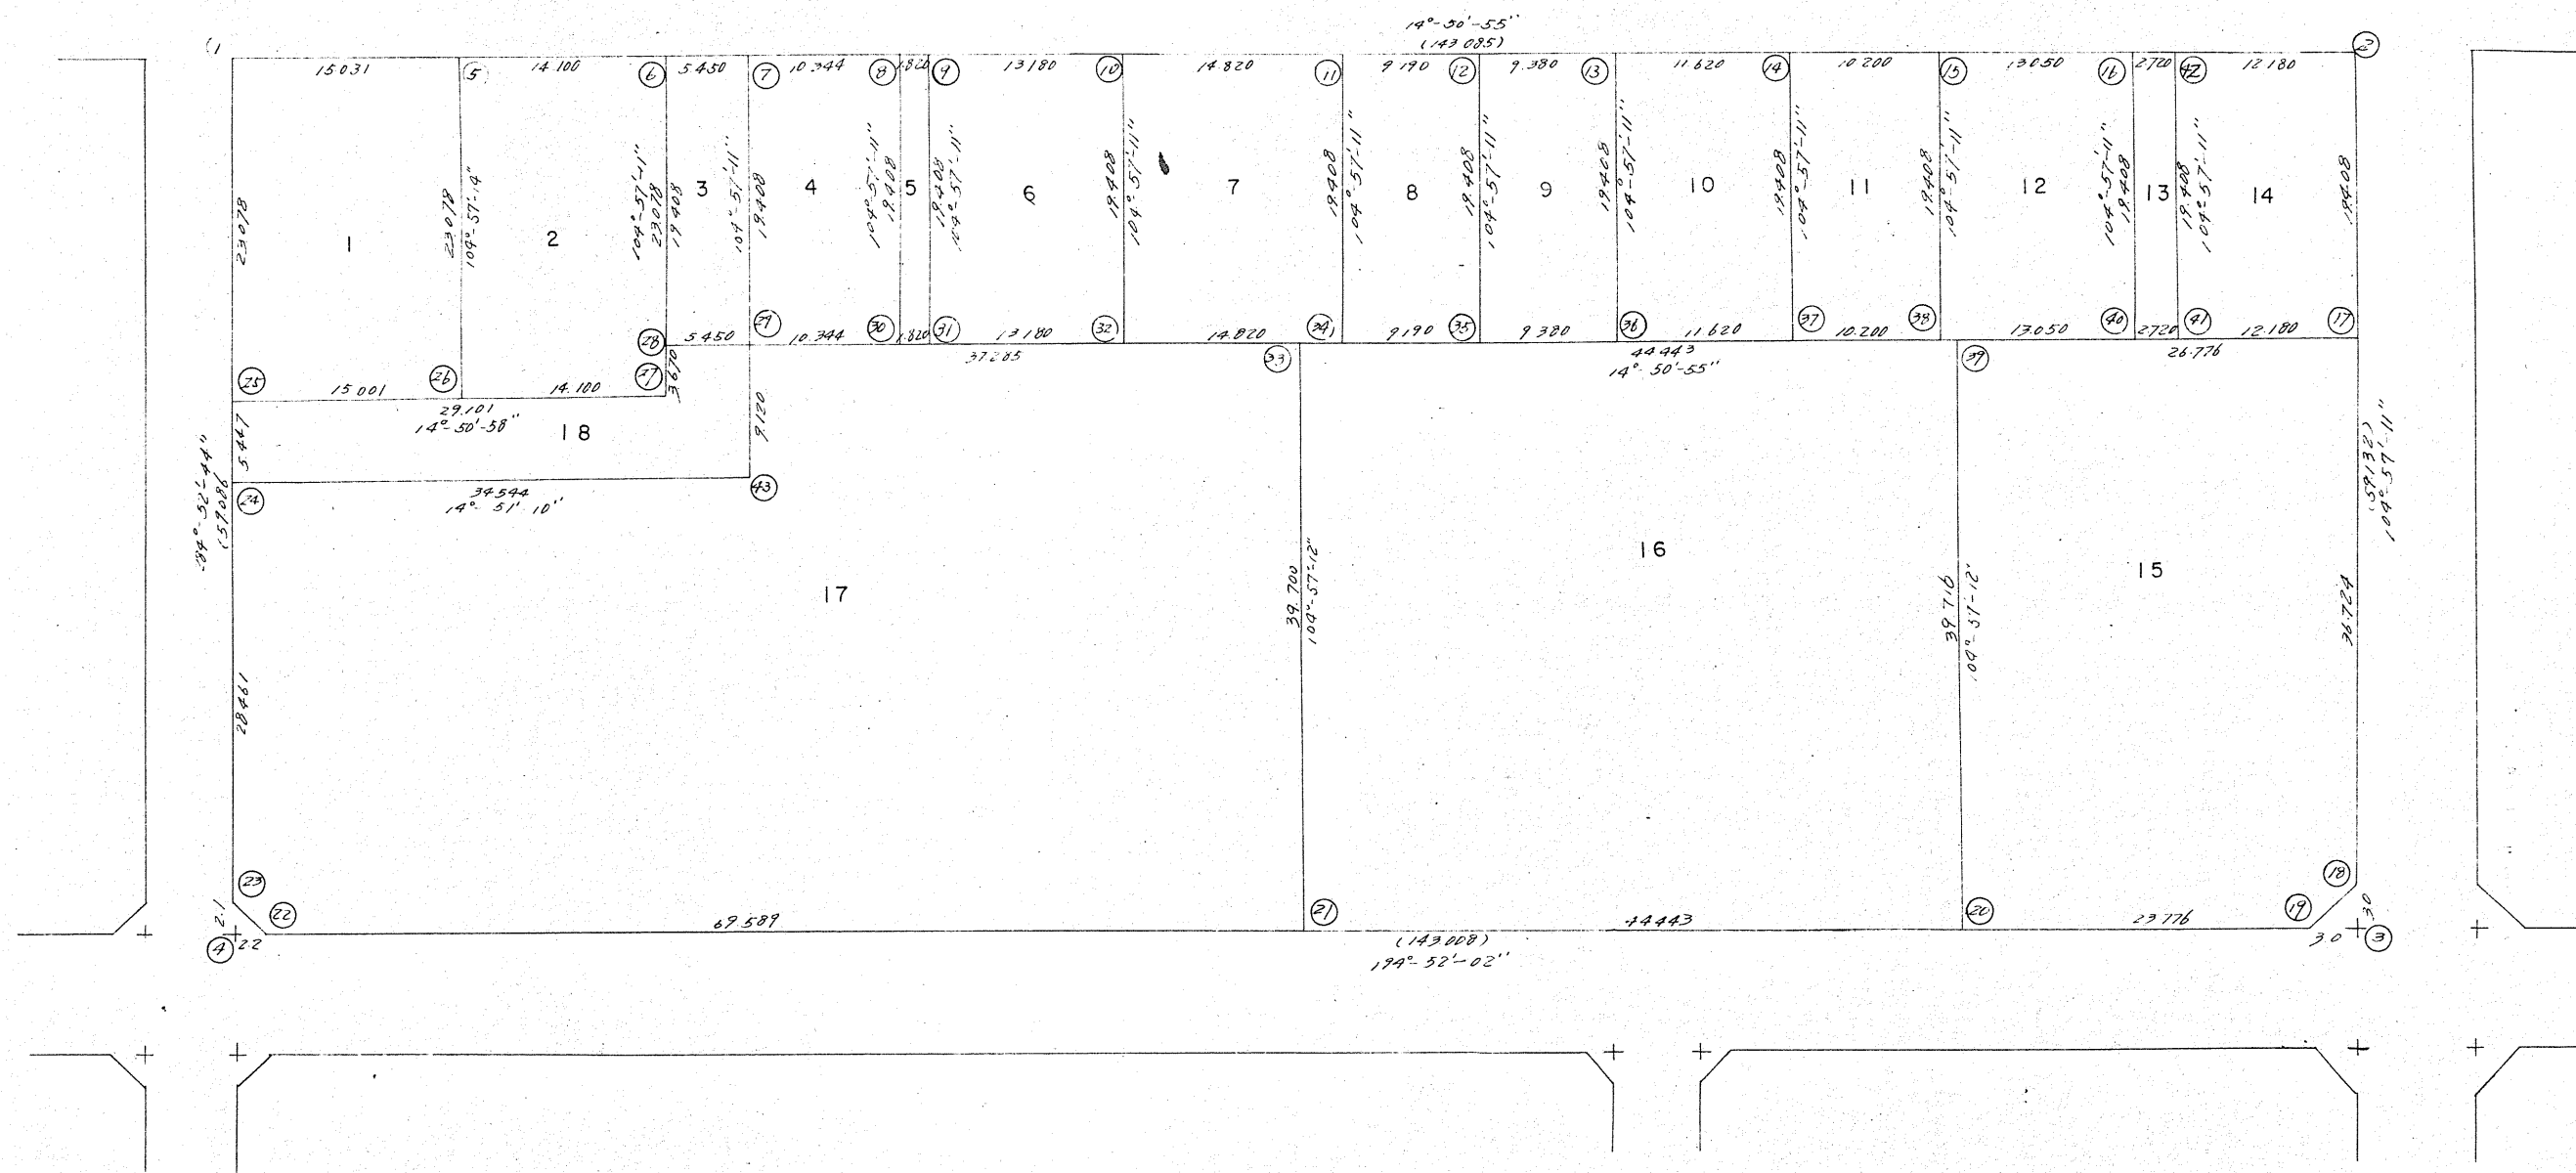

作成年月日	昭和 年 月	縮尺	1/500
計算	点検	図番	
敦賀都市計画		地区土地区画整理事業	
敦 賀 市			