


確定測量図

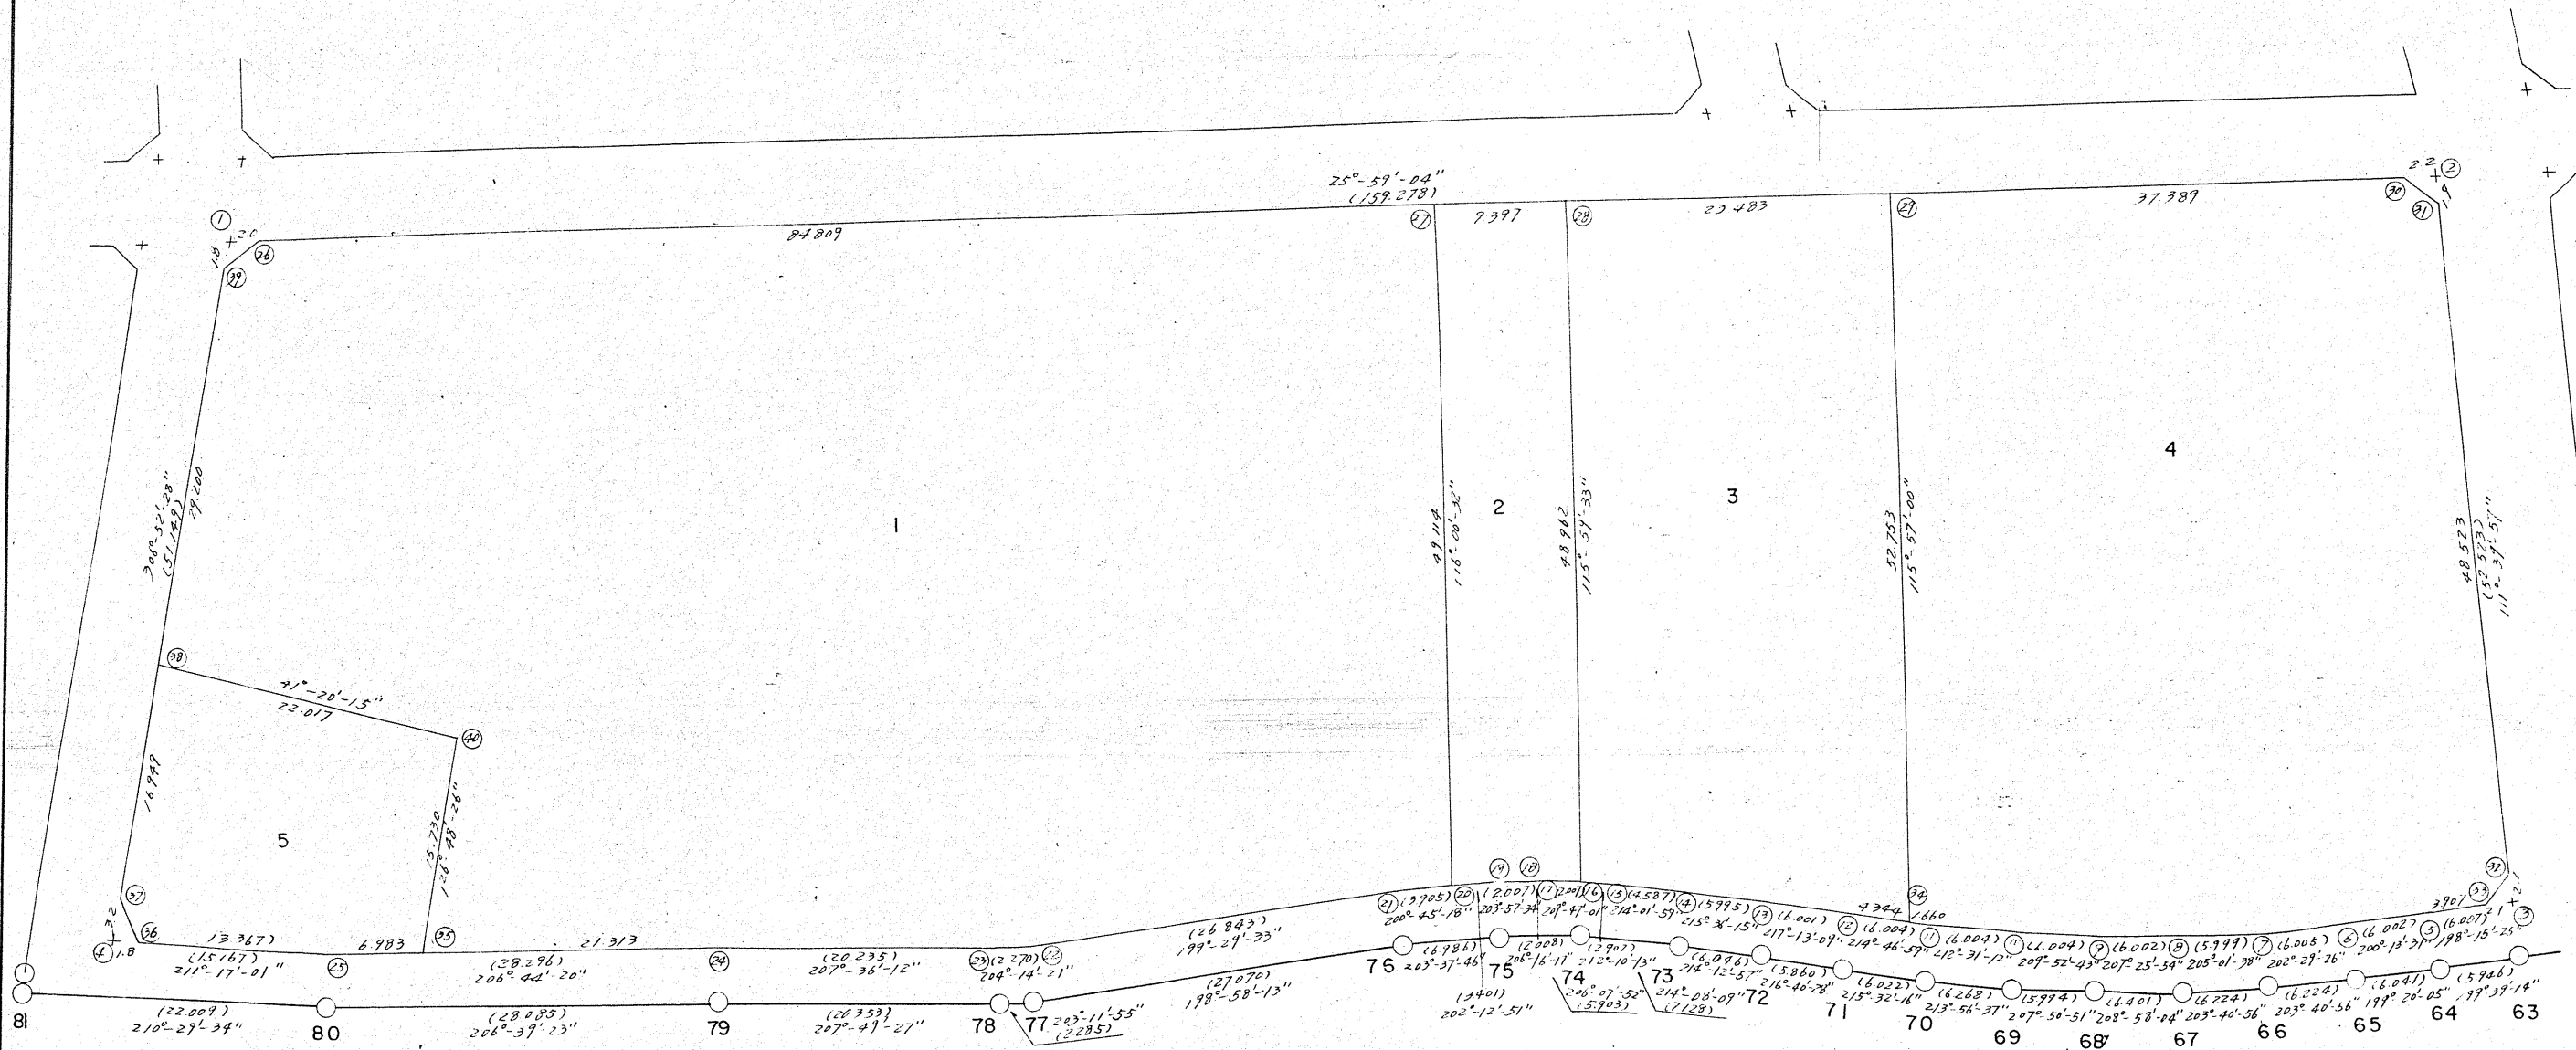

作成年月日	昭和 年 月	縮尺	1/600
計算	点検	図番	32
教賀都市計画 地区土地区画整理事業			
教 賀 市			