


確定測量図

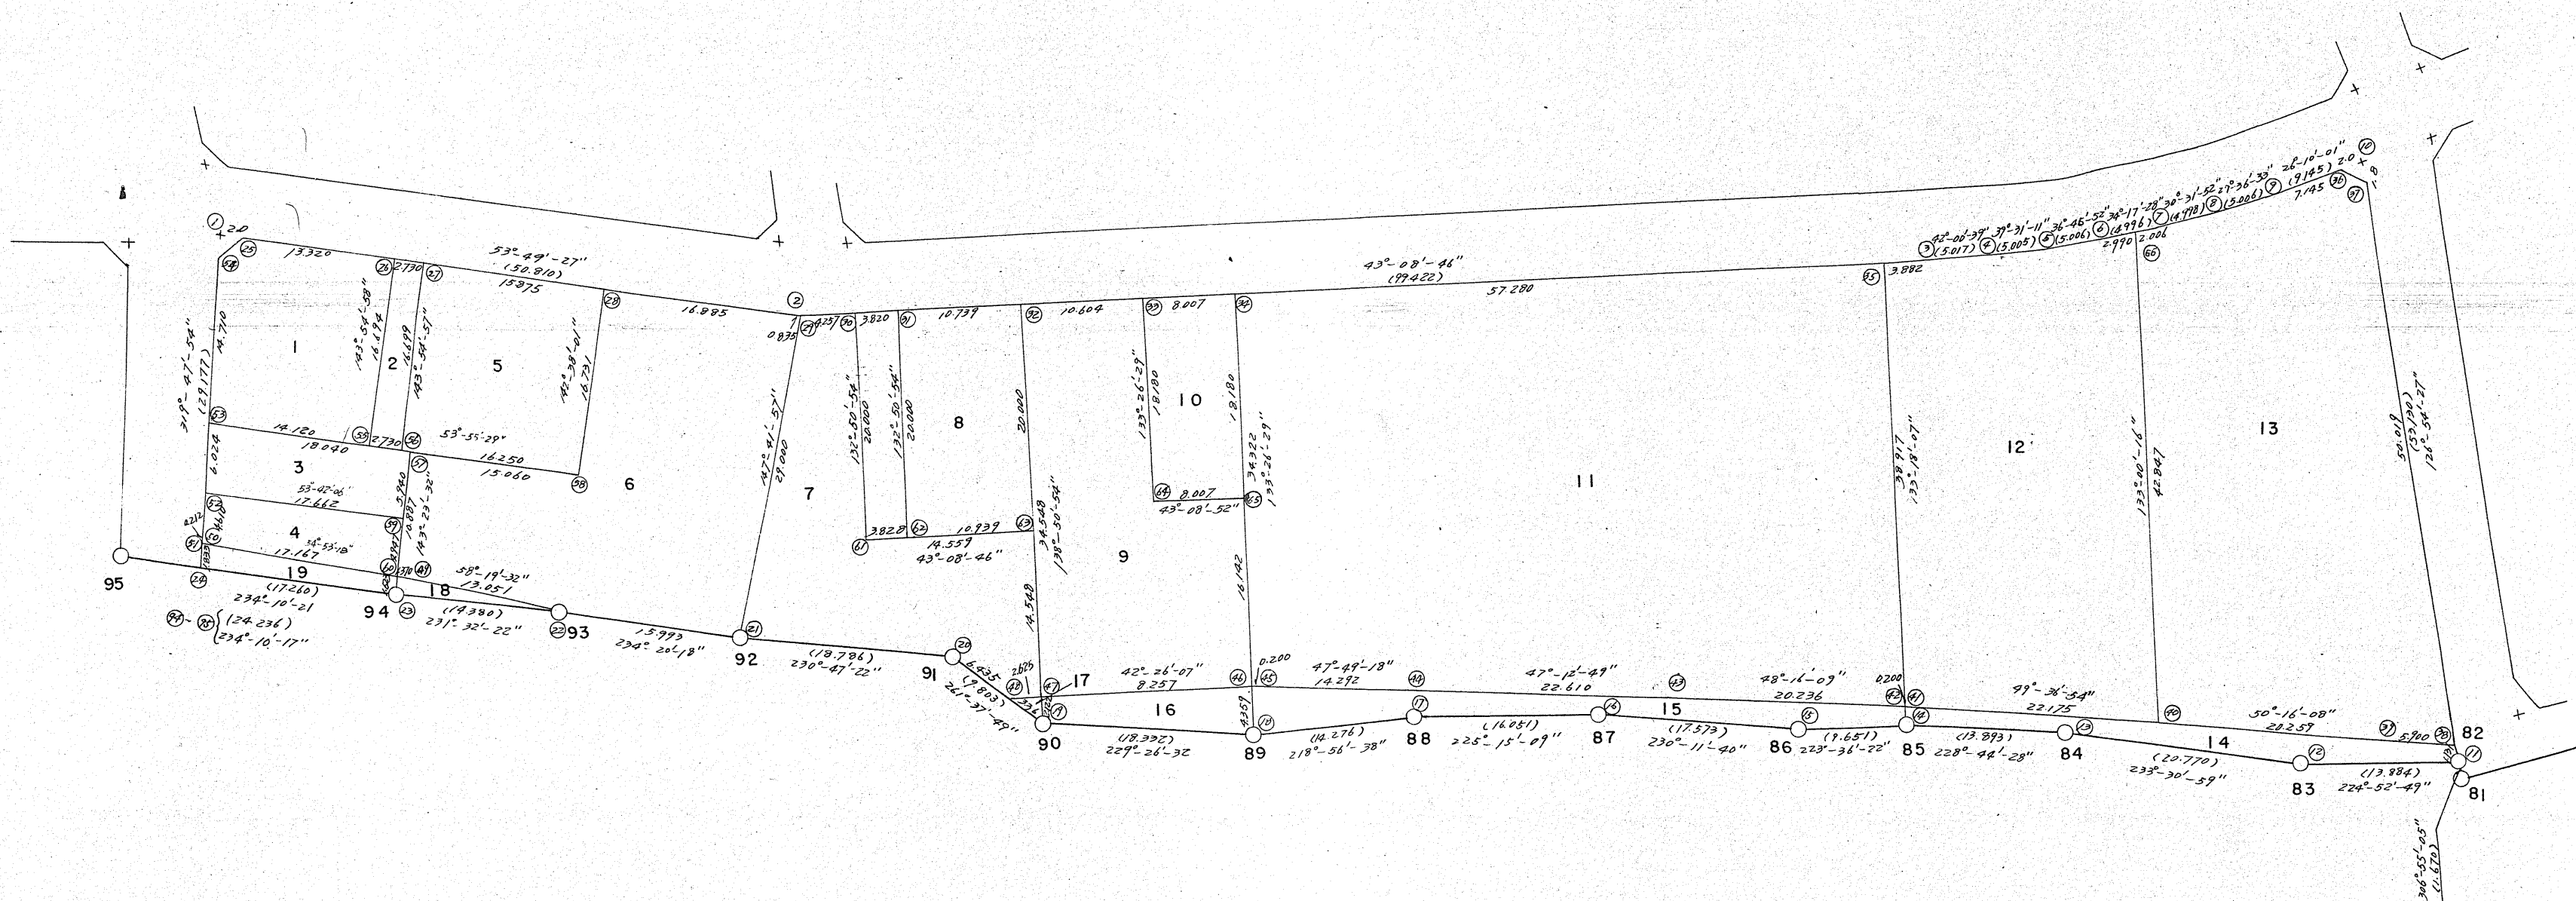

作成年月日	昭和52年1月	縮尺	1/500
-------	---------	----	-------

計算	点検	図番	33
----	----	----	----