


確定測量図

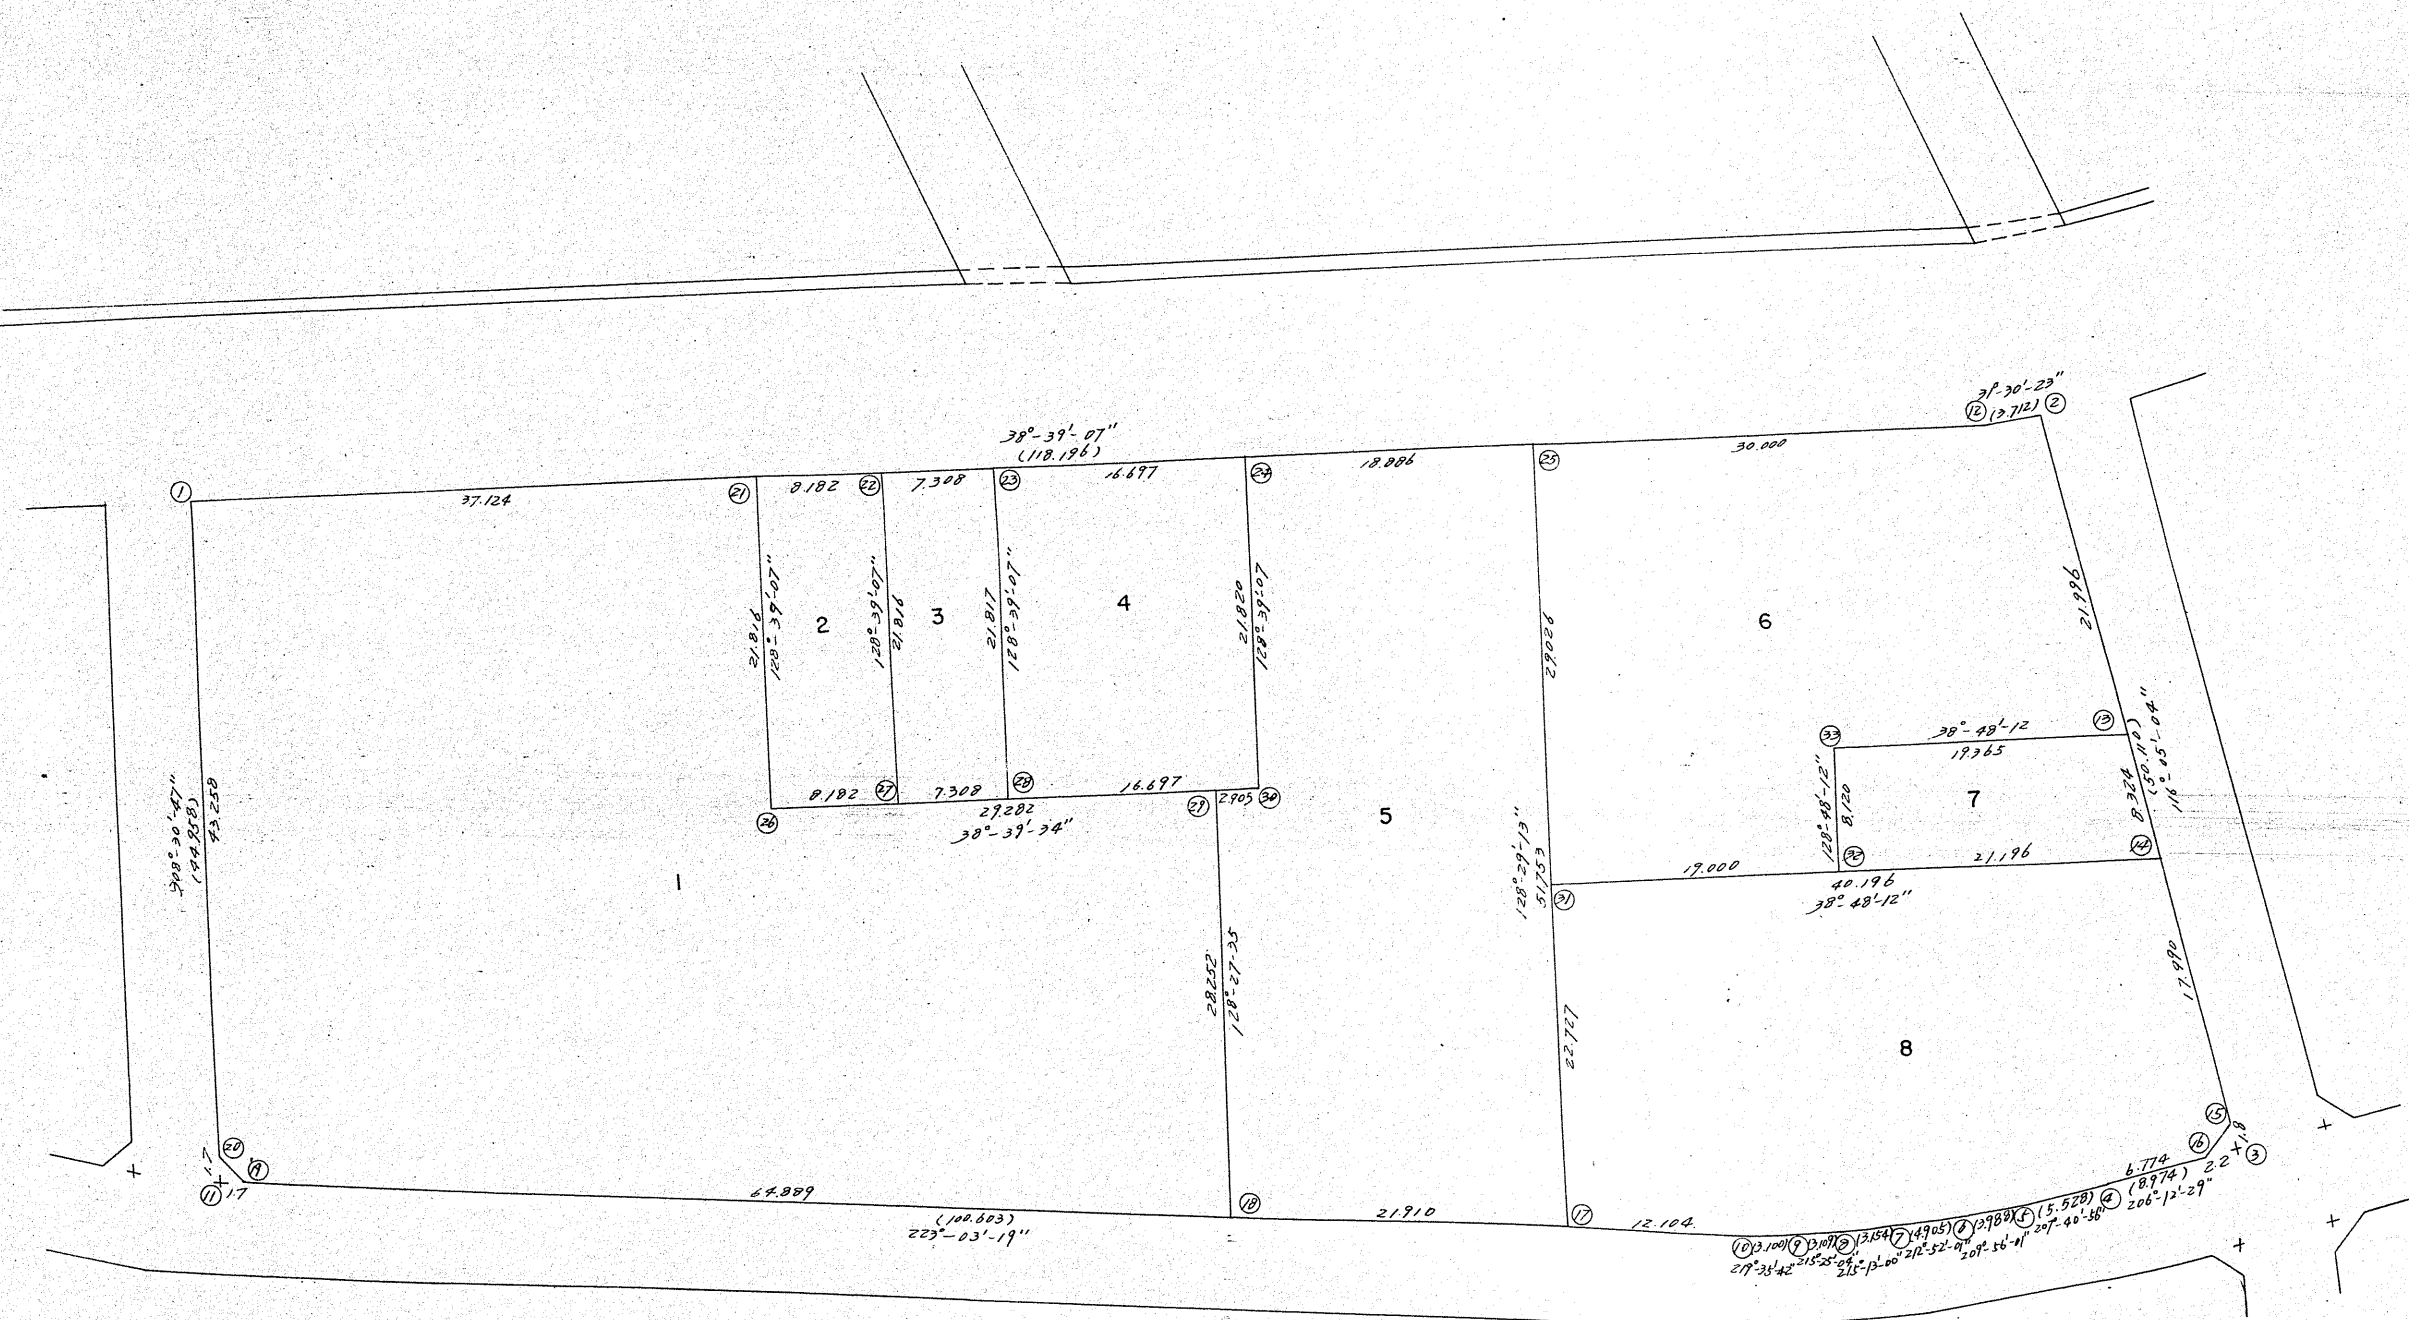

作成年月日	昭和32年1月	縮尺	1/500
計算	点検	図番	35
敦賀都市計画 地区土地区画整理事業			
敦 賀 市			