


4区 9街廓 番
町 丁目 番

確定測量図

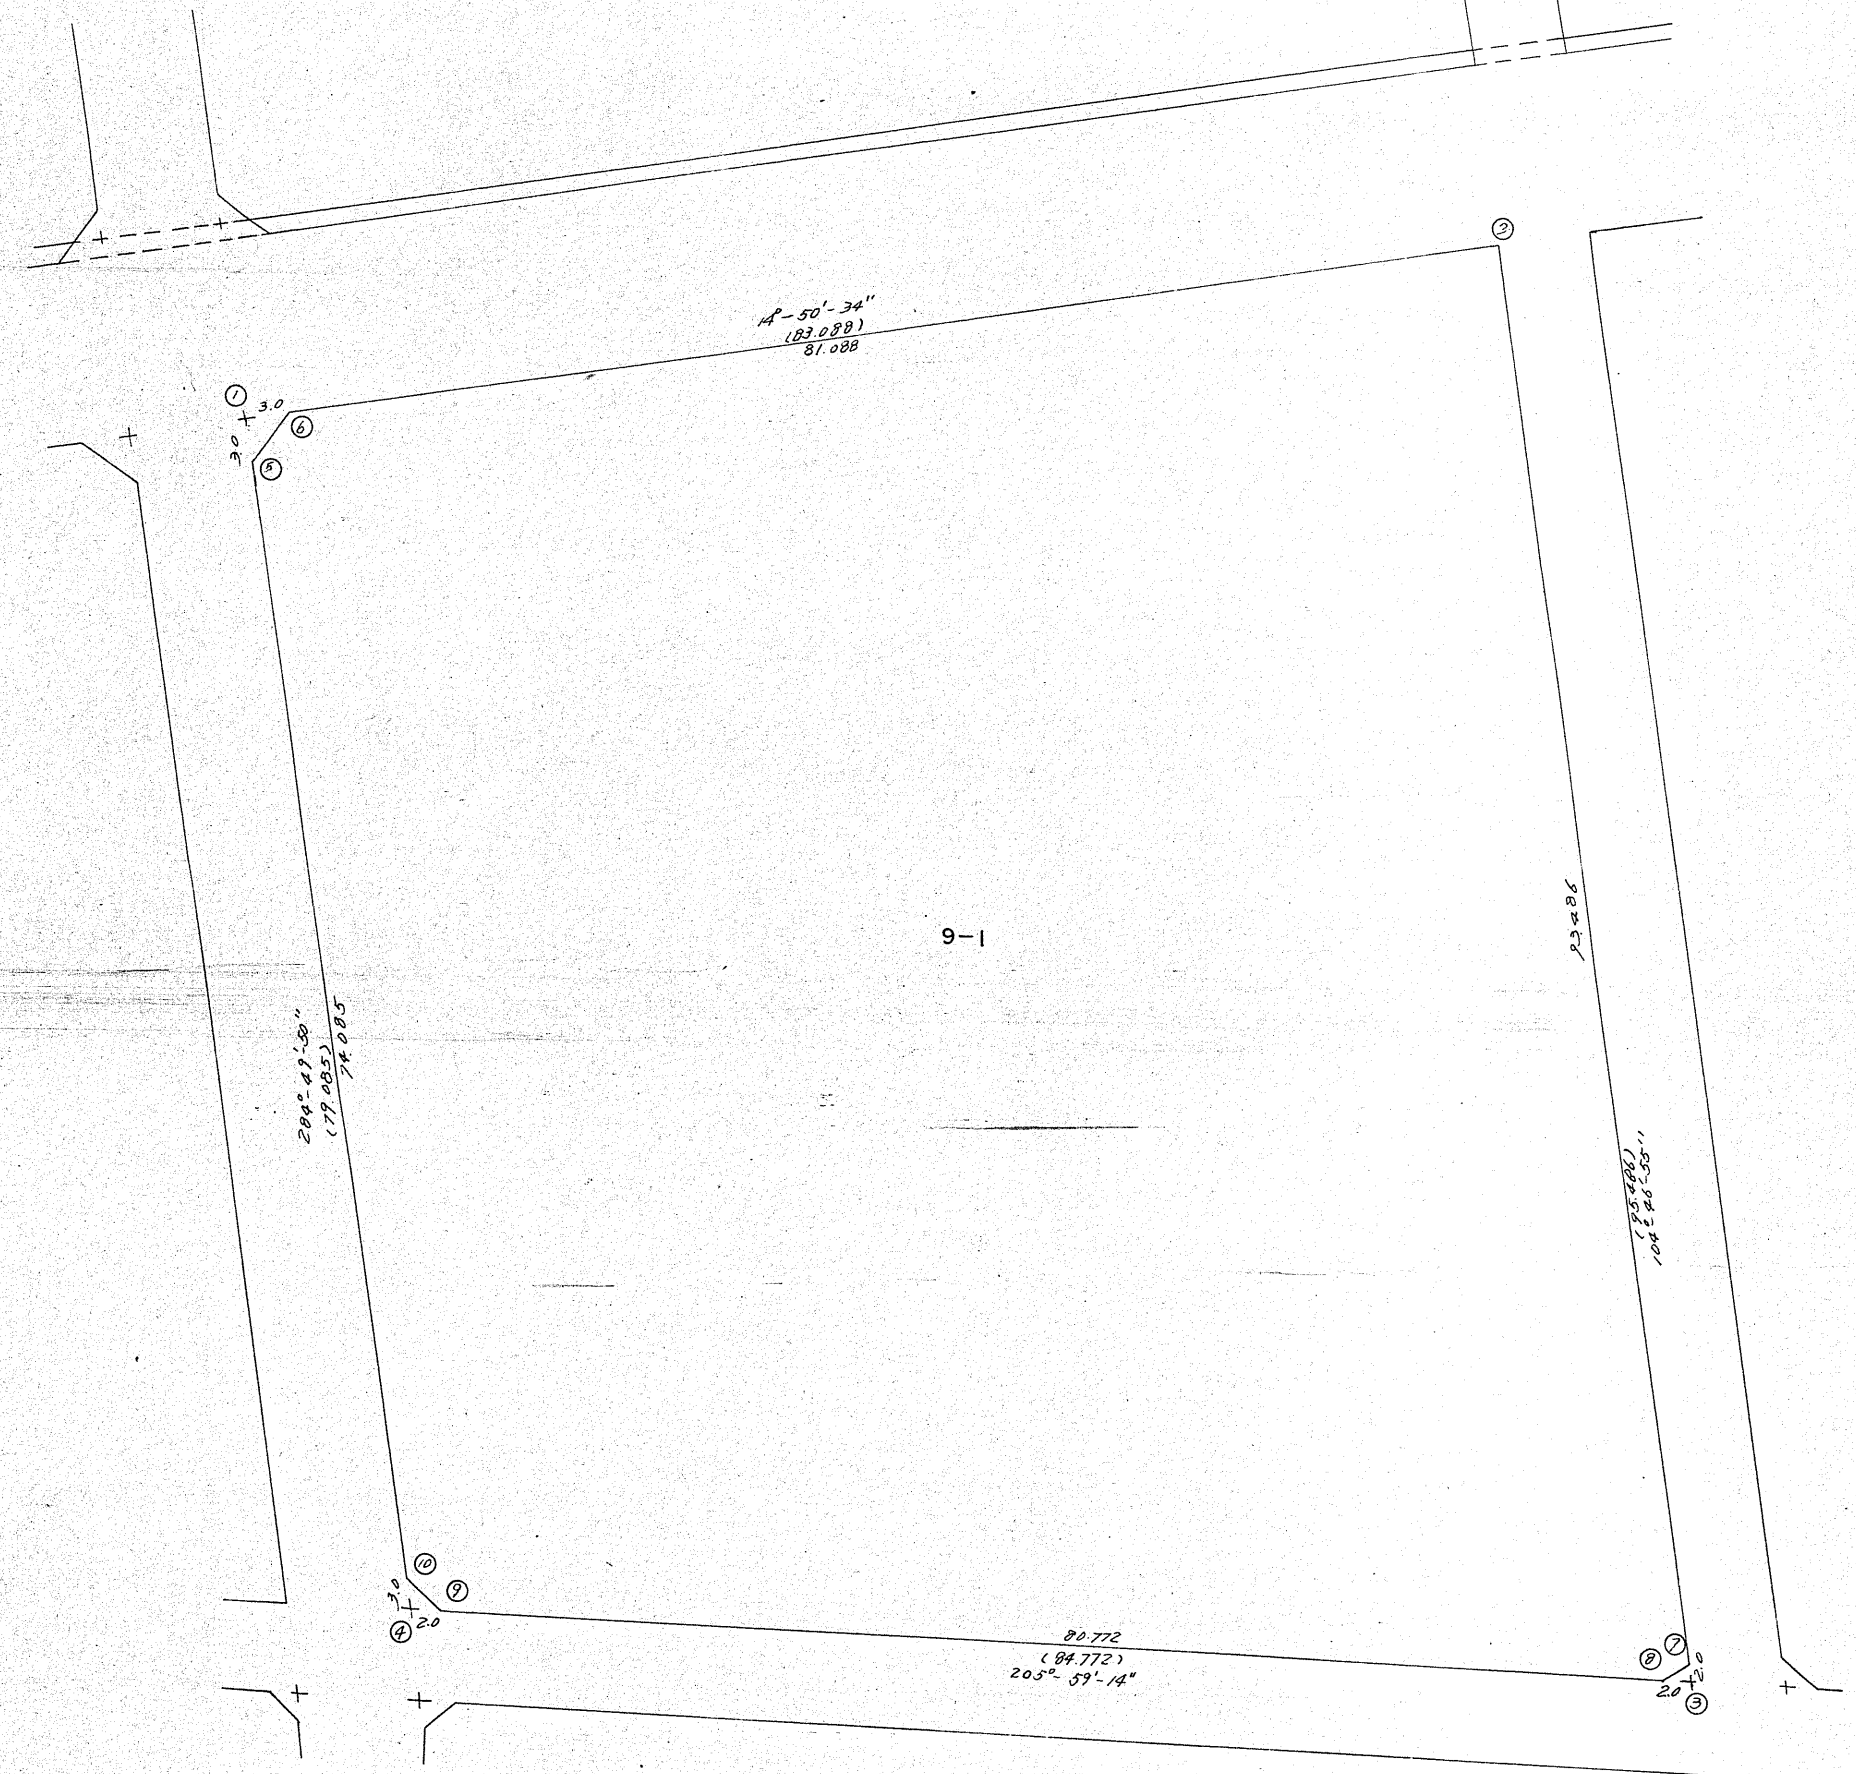

作成年月日	昭和52年1月	縮尺	1/500
計算	点検	図番	35

敦賀都市計画 地区土地区画整理事業
敦 賀 市