


平面図

市道5号線

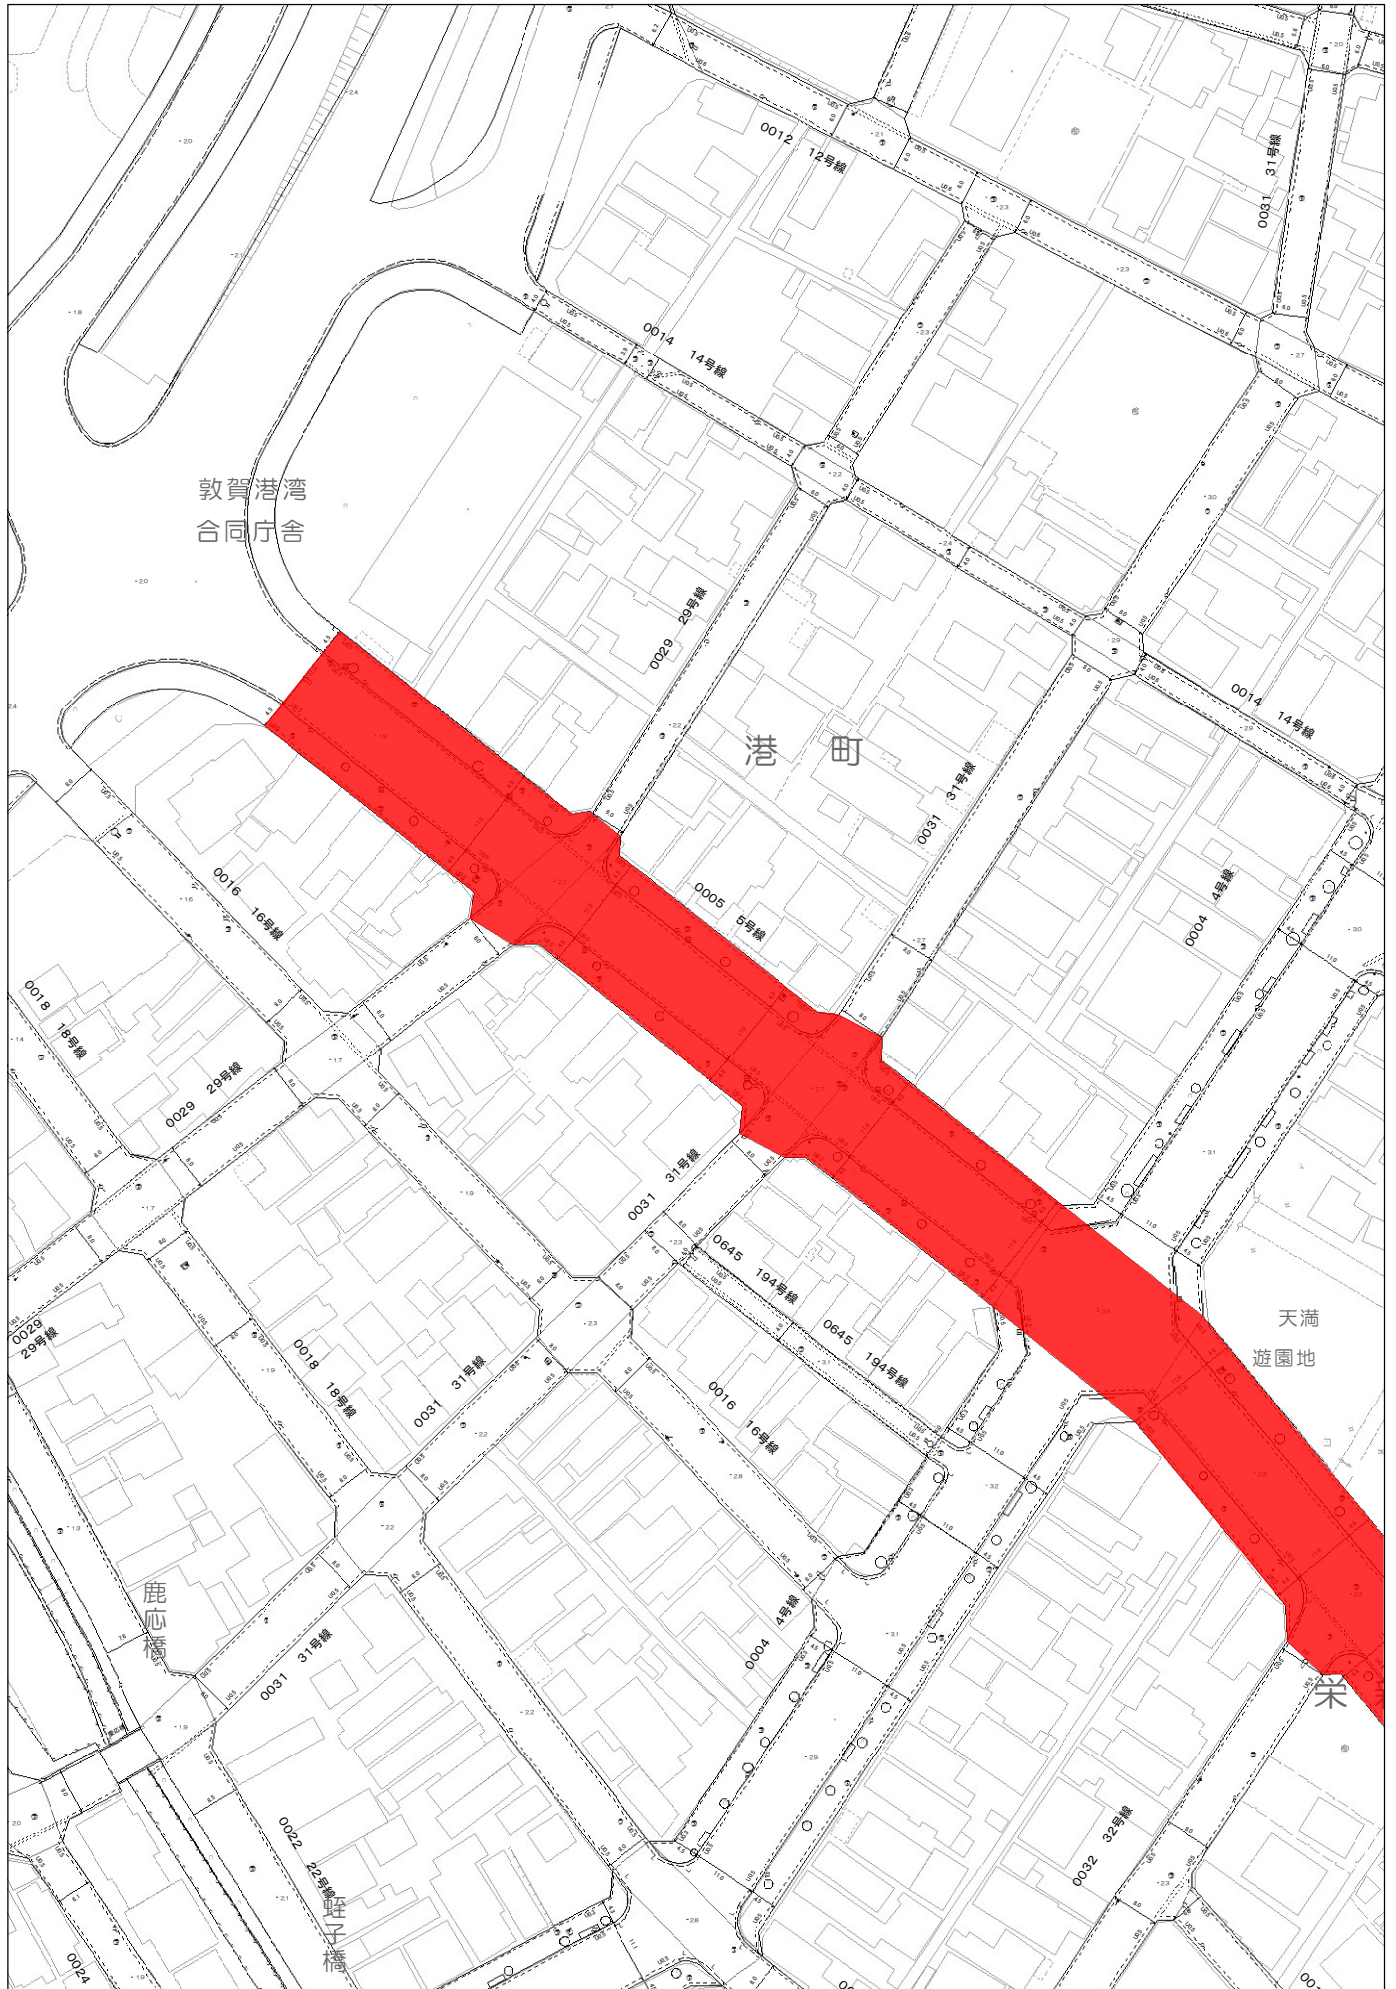


0 5 10 20メートル

1:1,249



平面図

市道5号線

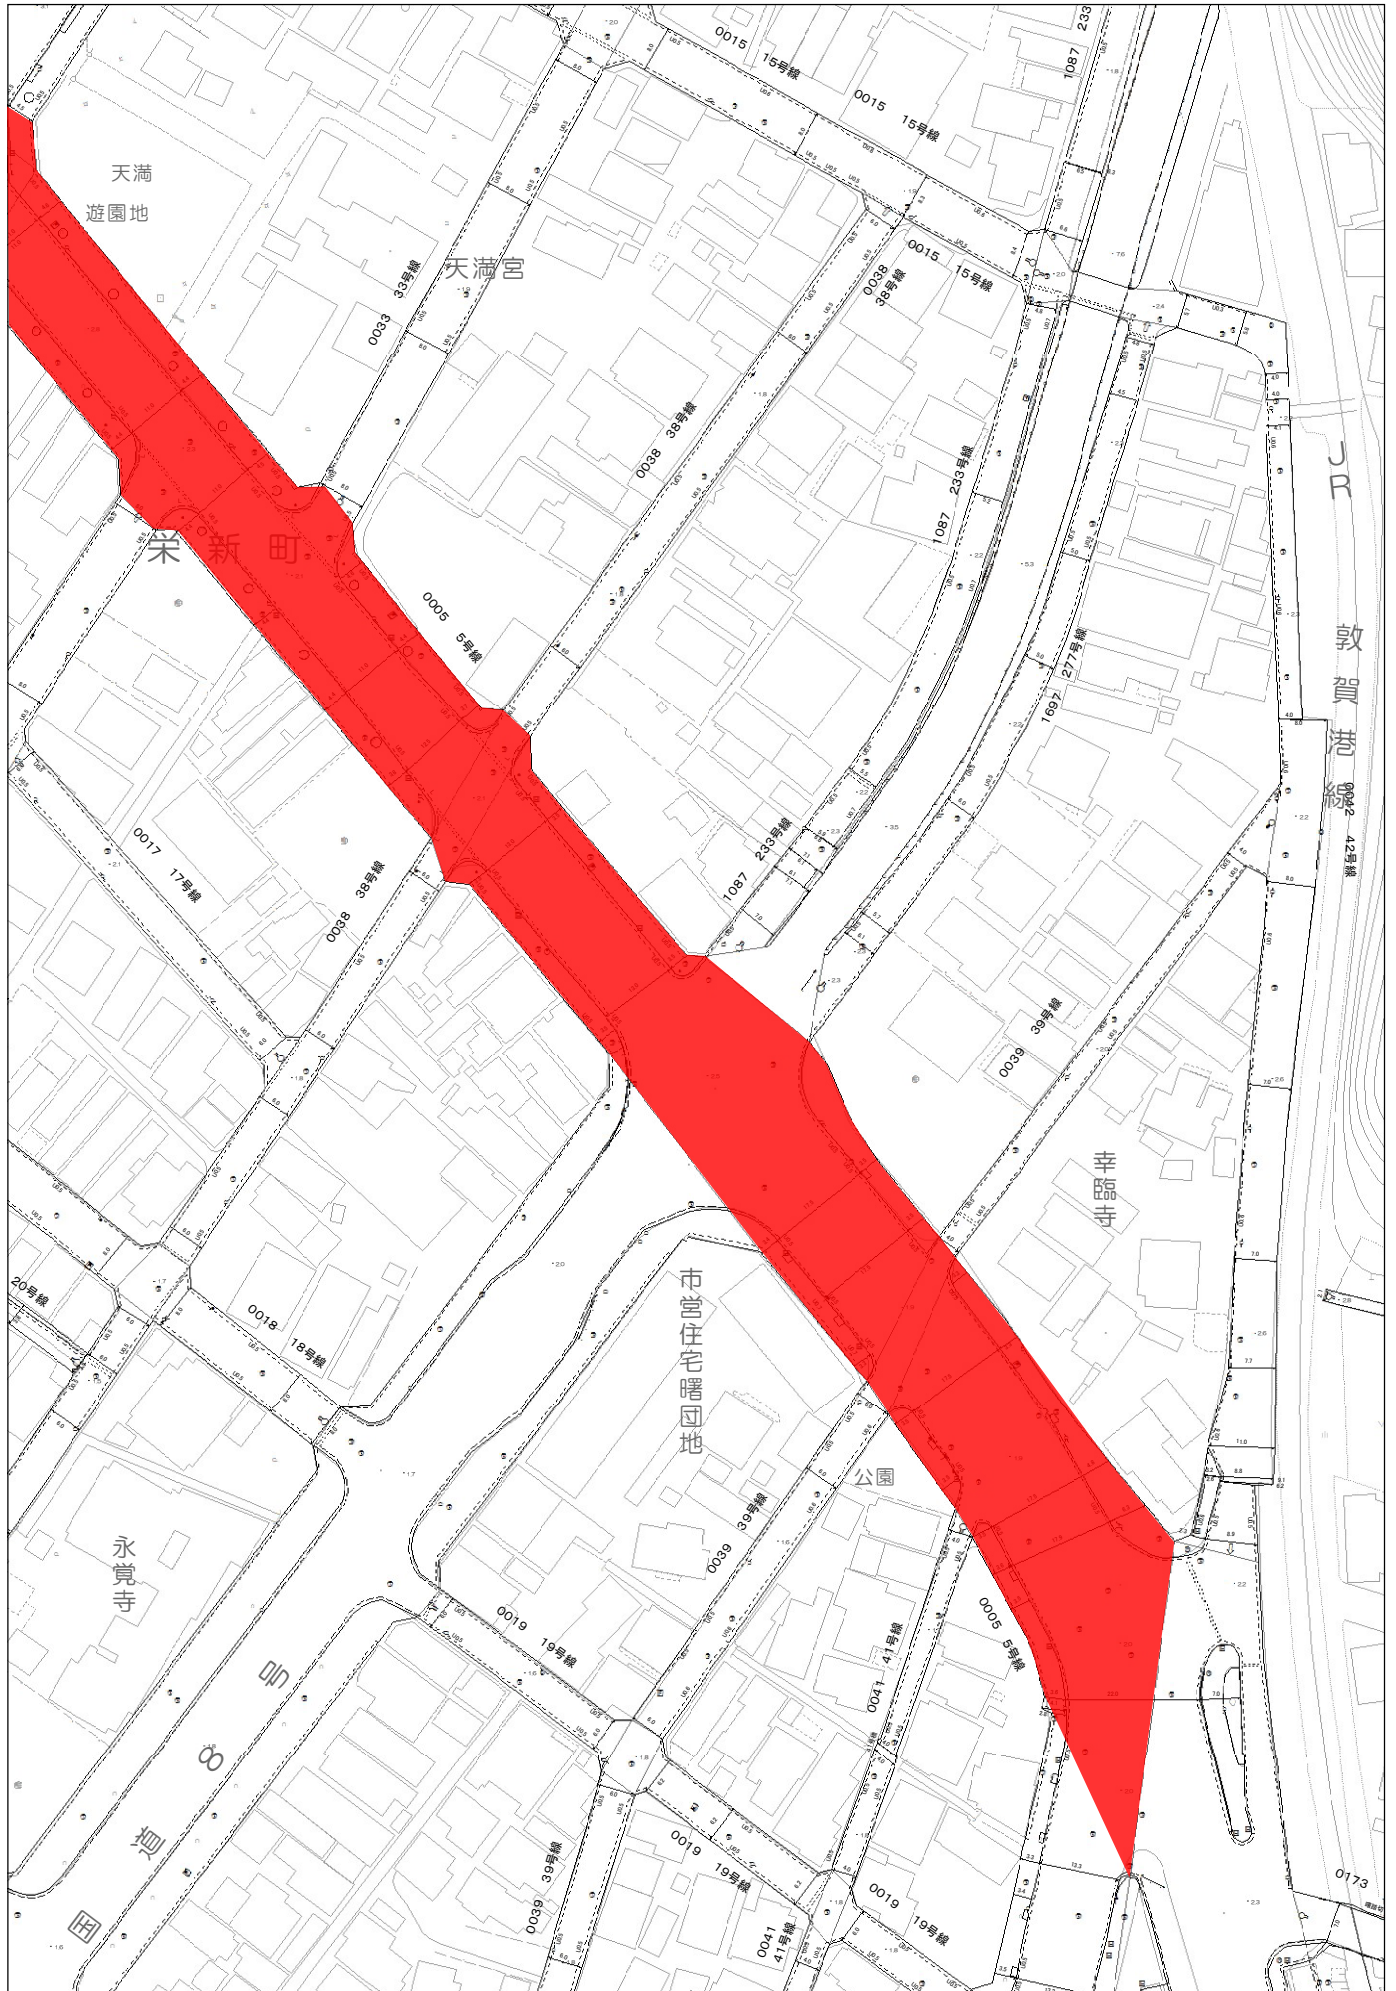

0 5 10 20メートル

1:1,249

