


平面図

市道長谷 2号線
市道長谷 20号線
市道長谷 21号線

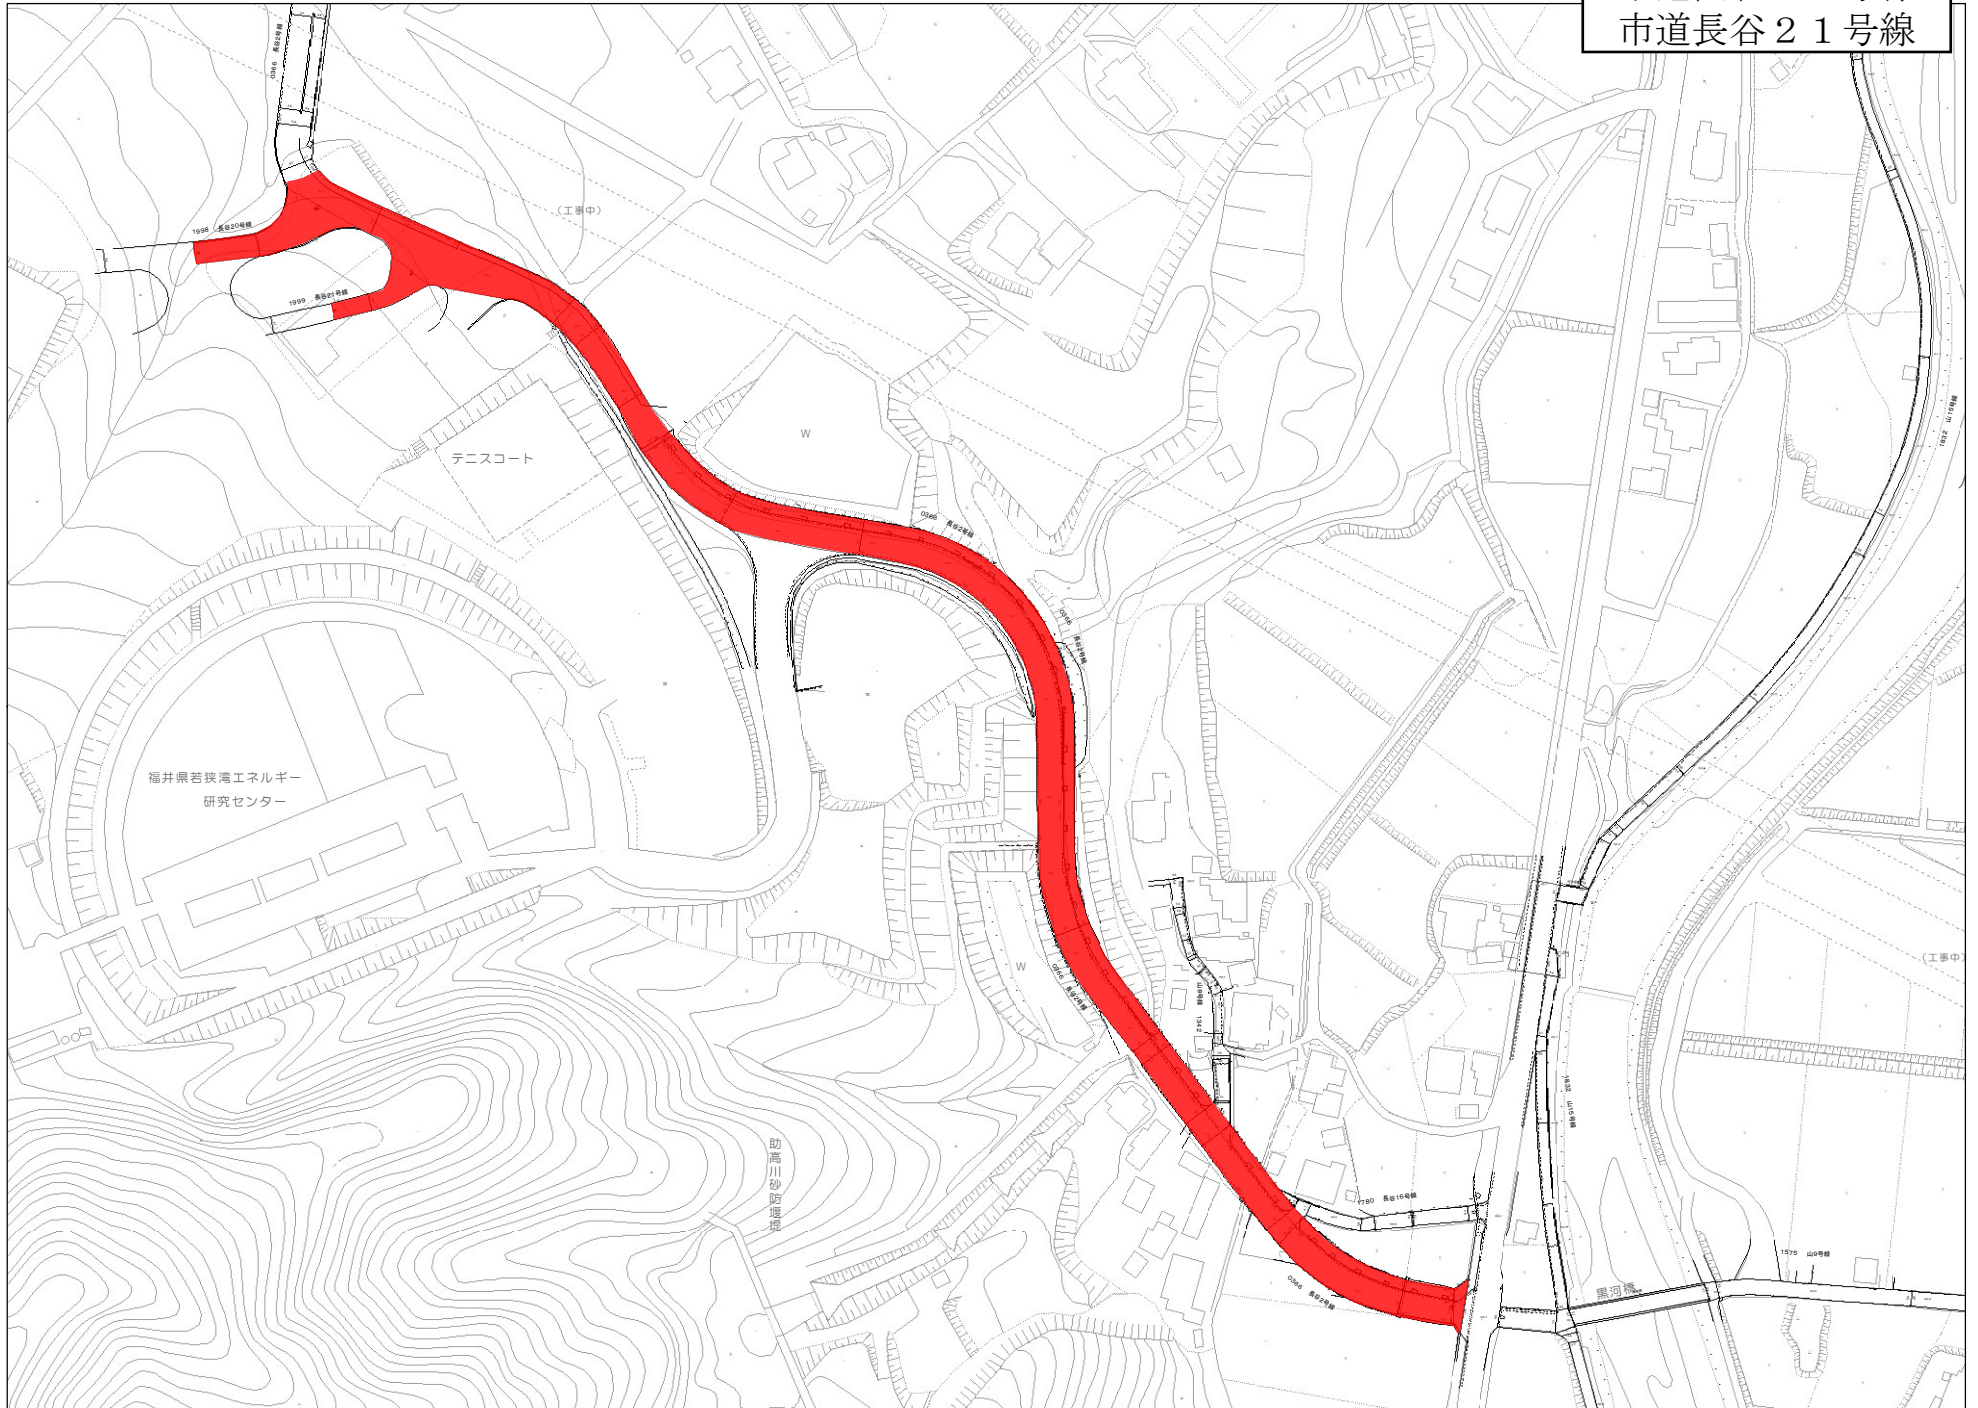

0 5 10 20メートル

1:2,500