



計画平面図 (案) S=1:500

一般部現況断面

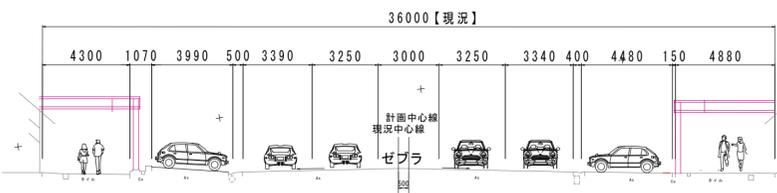


一般部計画断面

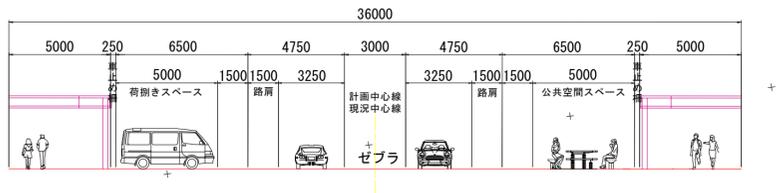

凡例

- 公共空間
- バス停
- タクシー乗降場
- 荷捌き場 (現状台数169台確保)
- モニュメント
- 街路樹
- 矢羽マーク (自転車通行標示)

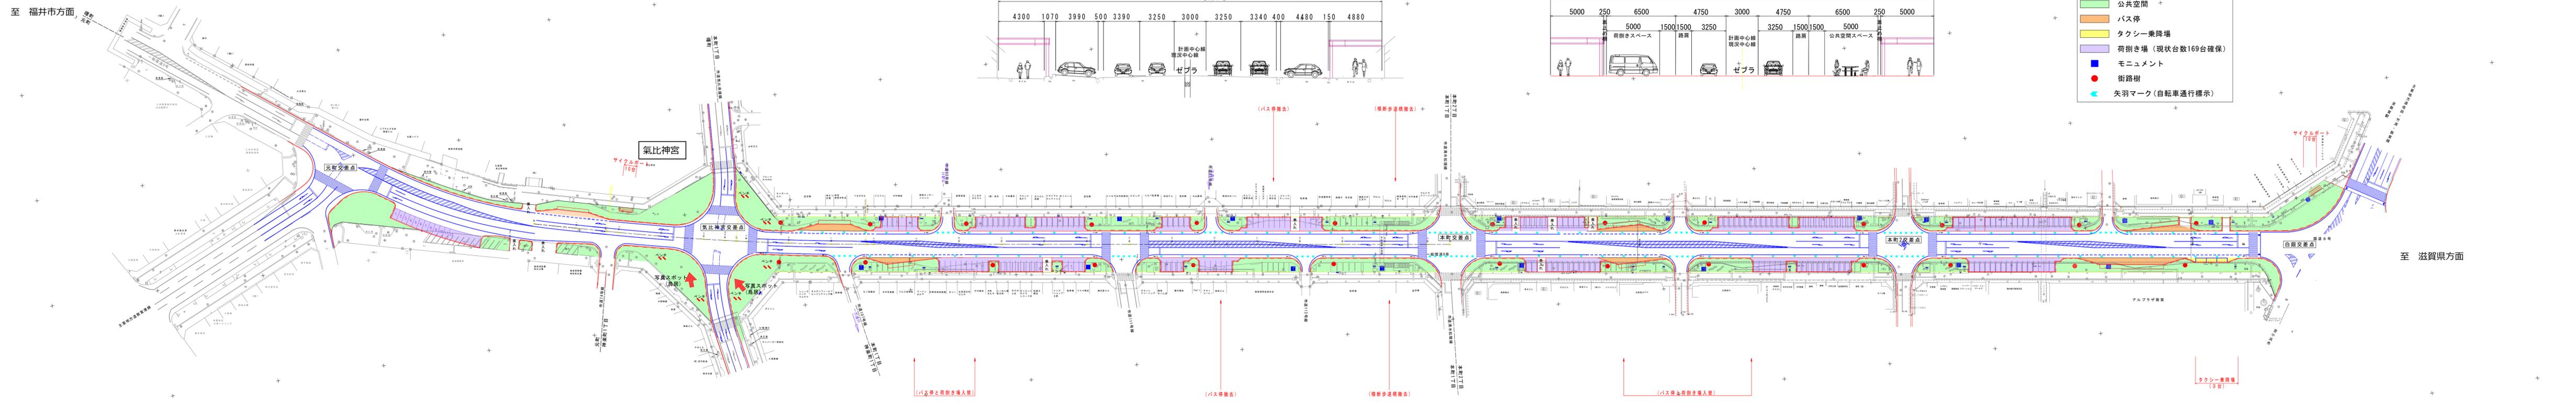

工事名	本町通り道路空間詳細設計業務委託		
路線名	国道5号線		
地 区	敦賀市本町一丁目地保外5		
図面内容	計画断面		
図面番号	1/1	縮 尺	1:500
平成 年 月 日	設計	製図	
敦 賀 市			