

これは図面に記録されている内容を証明した書面である。
令和6年4月12日 福井地方法律局敦賀支局


登記官

堀成樹





地番	1206-1, 1206-3, 1206-4
土地の所在	敦賀市鑄物師町

地積測量図 1/2

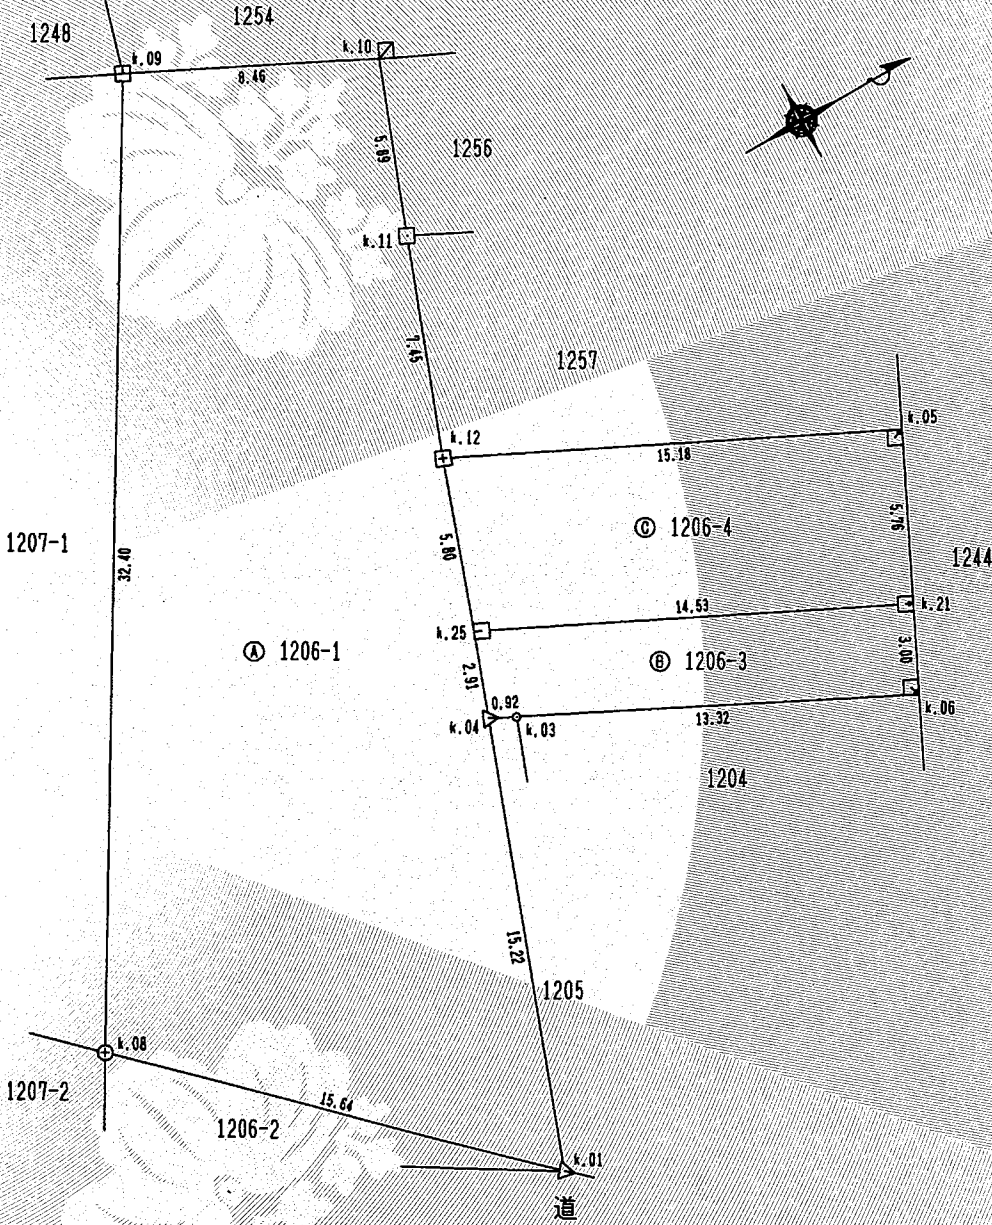

点名	X座標	Y座標	備考
2A414	-38710.686	5023.442	都市再生街区多角点(補助点)
2A415	-38751.477	4981.713	都市再生街区多角点(補助点)

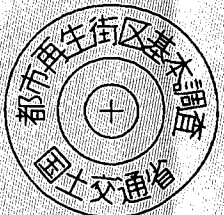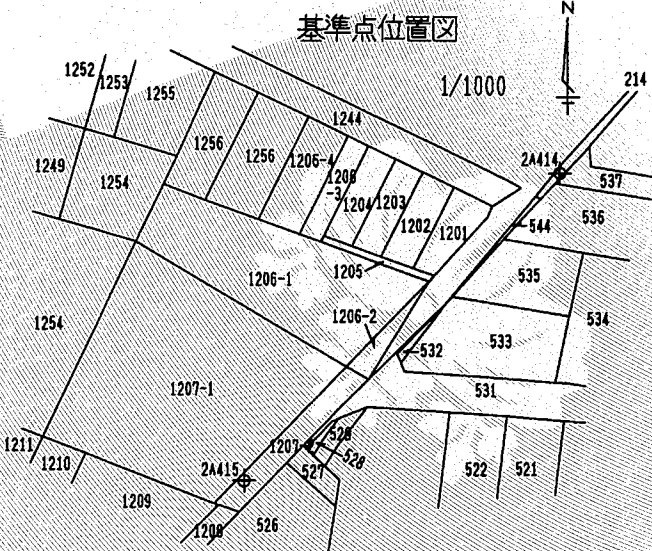

座標系	D I D地区第VI系
測量年月日	平成22年10月19日

筆界点	境界標の種類
□	金属プレート
△	刻印
□	プラスチック杭
⊕	金属標
田	コンクリート杭

作成者 敦賀市中央町二丁目11番36号 野崎敏 (平成22年11月8日作成)
土地家屋調査士 (福井県土地家屋調査士会用紙)

嘱託者 申請人 敦賀市長 河瀬一治

縮尺 1/250

これは図面に記録されている内容を証明した書面である。
令和6年4月12日 福井地方法務局敦賀支局

登記官

堀成樹



地番	1206-1, 1206-3, 1206-4	地積測量図	2/2
土地の所在	敦賀市鑄物師町		

求積表				
㊤ 1206-1				
点番	X	Y	距離	ΔX×Y
k. 25	-38718.880	4989.065	2.91	-14797.566790
k. 04	-38719.891	4991.796	15.22	-31418.364024
k. 01	-38725.174	5006.066	15.64	-82765.289178
k. 08	-38736.424	4995.203	32.40	26694.364832
k. 09	-38719.830	4967.375	8.46	120116.094875
k. 10	-38712.243	4971.117	5.89	27370.970202
k. 11	-38714.324	4976.623	7.45	-23300.548886
k. 12	-38716.925	4983.602	5.80	-22705.290712
倍積				-805.629681
1/2				402.8148405
地積				402.81 m ²
㊤ 1206-3				
点番	X	Y	距離	ΔX×Y
k. 06	-38707.137	4998.134	13.32	-66220.277366
k. 03	-38719.067	4992.205	0.92	-63670.582570
k. 04	-38719.891	4991.796	2.91	933.465852
k. 25	-38718.880	4989.065	14.53	70211.111745
k. 21	-38705.818	4995.437	3.00	58661.416691
倍積				-84.865648
1/2				42.4328240
地積				42.43 m ²
㊤ 1206-4				
点番	X	Y	距離	ΔX×Y
k. 05	-38703.287	4990.260	5.76	55426.817820
k. 21	-38705.818	4995.437	14.53	-77893.849141
k. 25	-38718.880	4989.065	5.80	-55413.544955
k. 12	-38716.925	4983.602	15.18	77709.305986
倍積				-171.270290
1/2				85.6351450
地積				85.63 m ²
総合計面積		530.8828095 m ²		

作成者	敦賀市中央町二丁目11番36号 土地家屋調査士 野崎 敏	嘱託者 申請人 敦賀市長 河瀬一治	縮尺	1/
-----	---------------------------------	----------------------	----	----

(福井県土地家屋調査士会用紙)

(平成22年11月8日作成)

これは図面に記録されている内容を証明した書面である。
令和6年4月12日 福井地方方法務局敦賀支局

登記官

堀成樹



地番	1207-1, 1207-2
土地の所在	敦賀市鑄物師町



地積測量図

㊤ 1207-1				
点番	X	Y	距離	$\Delta X \Delta Y$
k.09	-38719.830	4967.375	32.40	46474.760500
k.08	-38736.424	4995.203	25.05	-172908.951845
k.14	-38754.445	4977.802	24.36	-46572.315512
k.15	-38745.780	4955.039	28.73	171518.674985
			倍積	-1487.831872
			1/2	743.9159360
			地積	743.91 m ²

㊤ 1207-2				
点番	X	Y	距離	$\Delta X \Delta Y$
k.08	-38736.424	4995.203	3.43	81236.986389
k.13	-38738.182	4998.152	4.69	-25155.699016
k.16	-38741.457	4994.798	7.54	-43384.815428
k.17	-38746.868	4989.551	3.18	-38399.584496
k.18	-38749.153	4987.340	8.99	-43564.414900
k.19	-38755.603	4981.078	2.93	-27271.402050
k.20	-38754.628	4978.319	0.55	5764.893402
k.14	-38754.445	4977.802	25.05	90615.907608
			倍積	-158.128491
			1/2	79.0642455
			地積	79.06 m ²

総合計面積 822.9801815 m²

点名	X座標	Y座標	備考
2A414	-38710.686	5023.442	都市再生街区多角点(補助点)
2A415	-38751.477	4981.713	都市再生街区多角点(補助点)

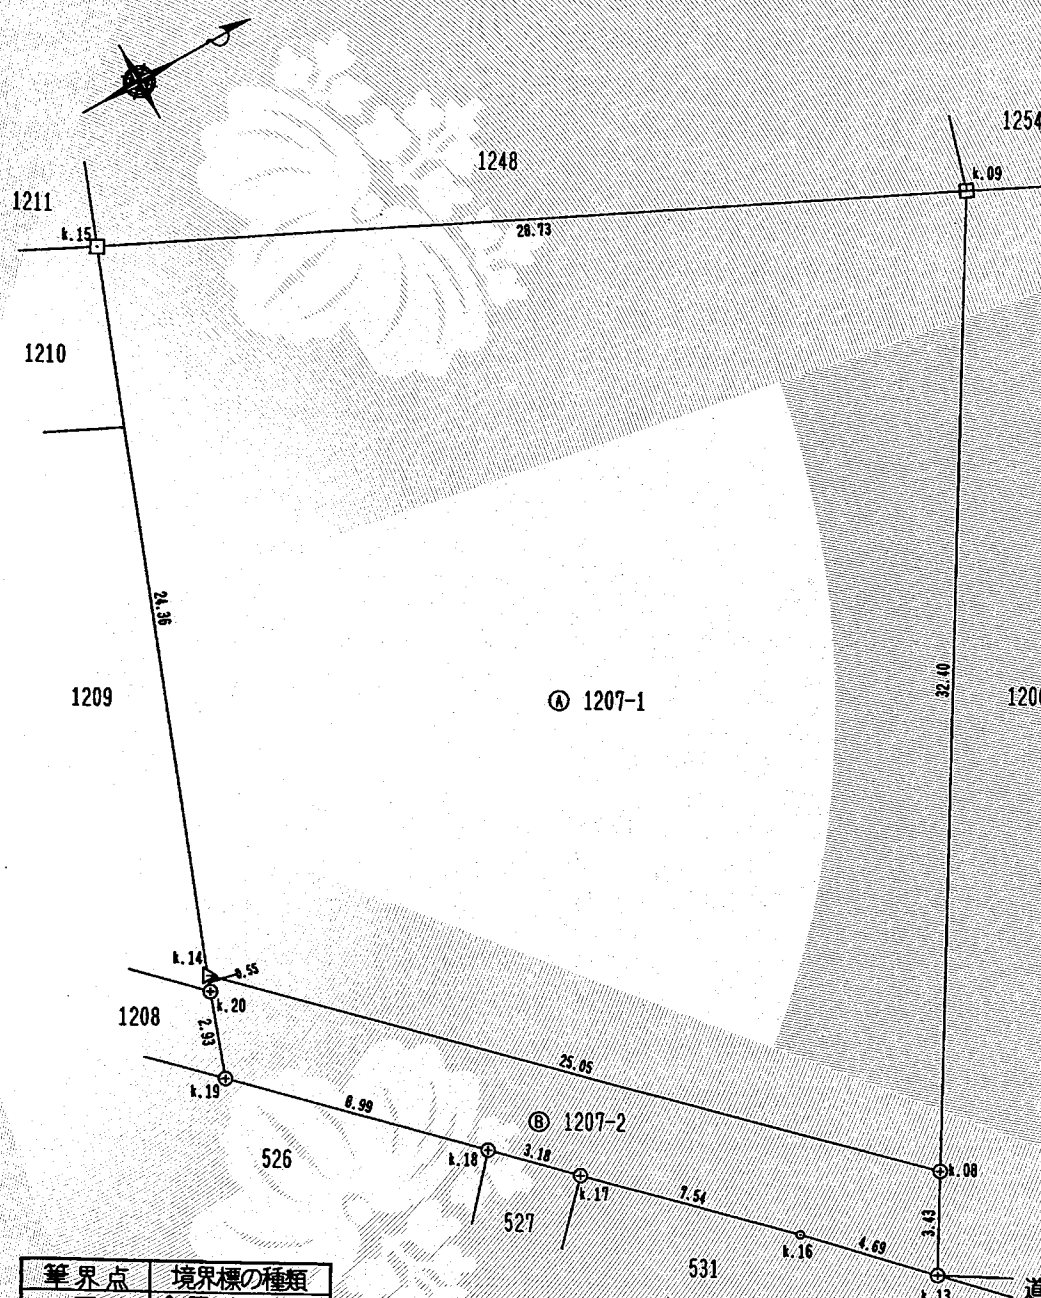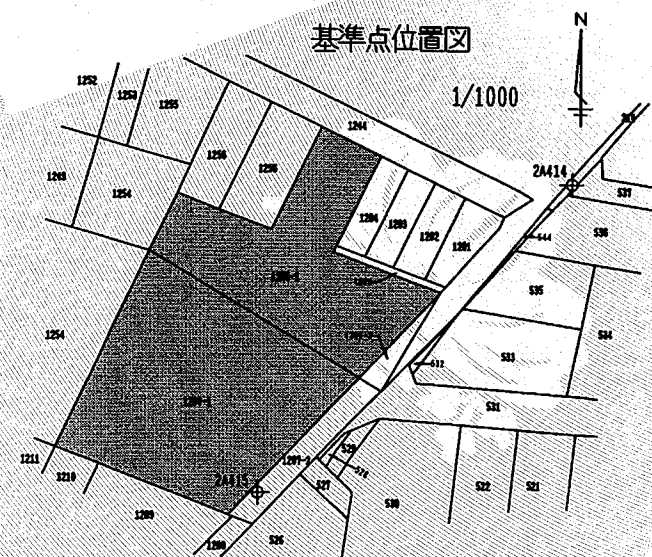

筆界点	境界標の種類
□	金属プレート
△	刻印
□	プラスチック杭
⊕	金属標
田	コンクリート杭

作成者 社団法人 福井県公共嘱託登記士会 調査士協会社員
土地家屋調査士 野崎敏 (平成21年11月16日作成)
(社団法人 福井県公共嘱託登記土地家屋調査士協会用紙)

嘱託者 敦賀市長 河瀬一治
縮尺 1/250