


# 敦賀市上下水道耐震化計画に係る管路図 (上水道)

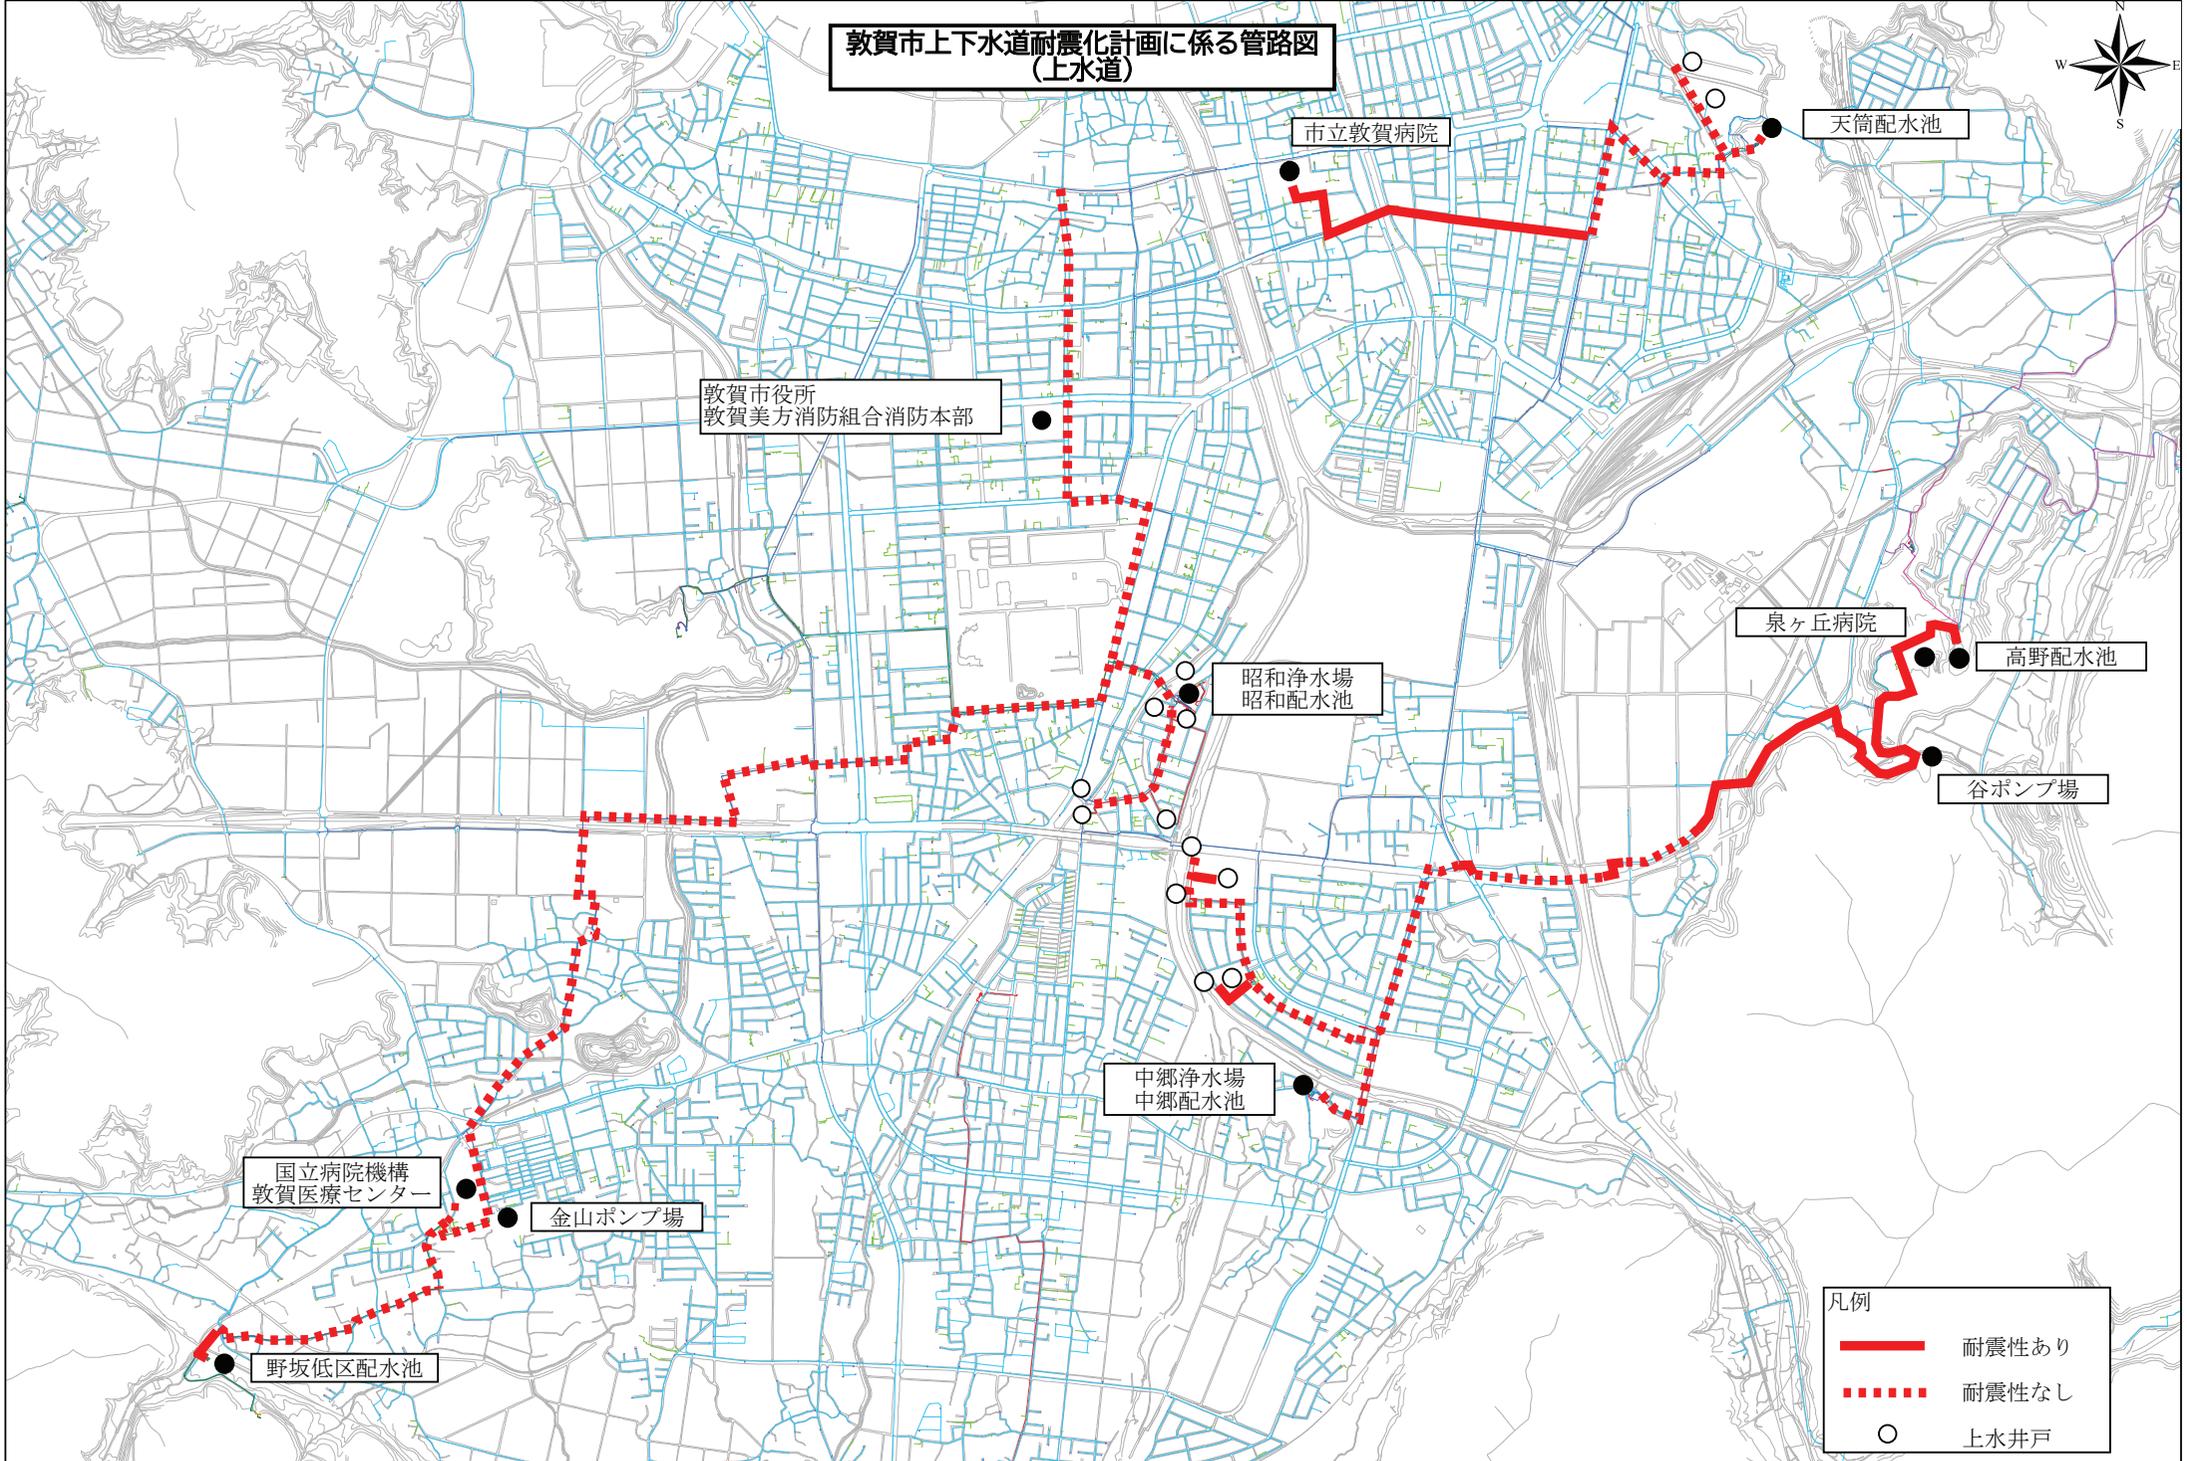

凡例	
	耐震性あり
	耐震性なし
	上水井戸