


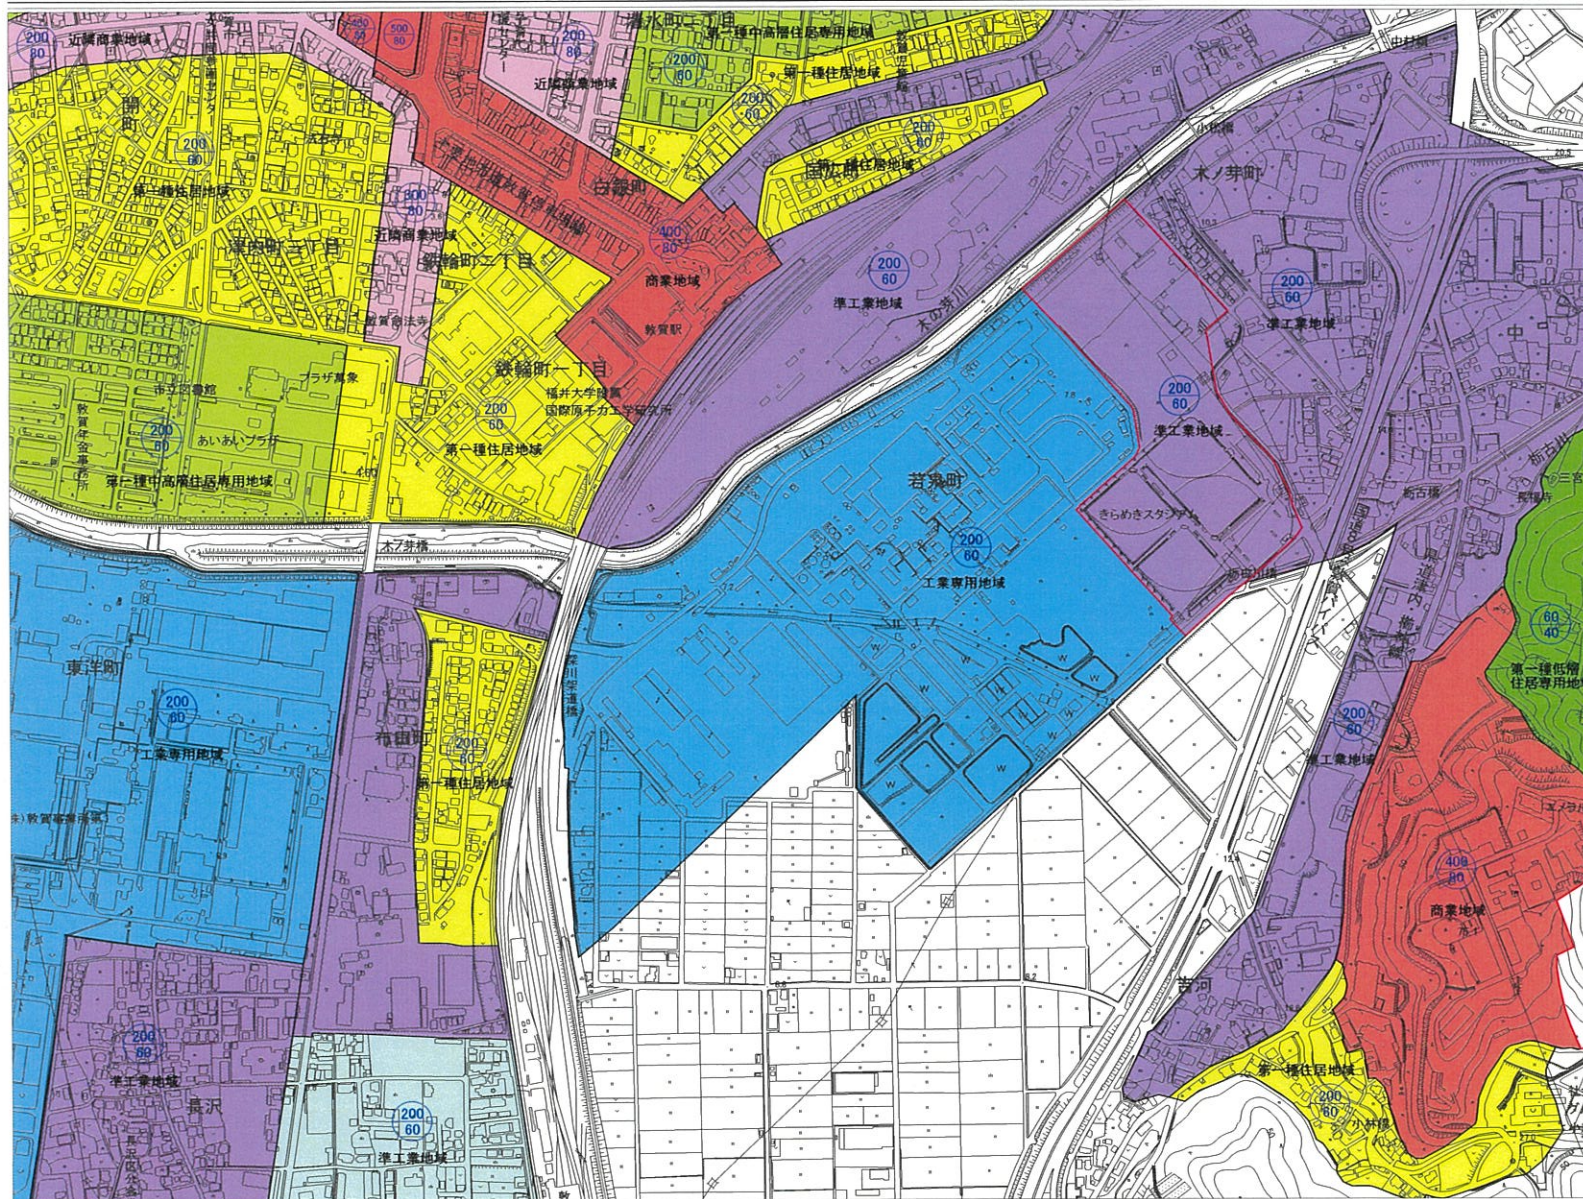

敦賀市用途地域図

VI-LE31-2

凡例

- 第一種低層住居専用地域
- 第二種低層住居専用地域
- 第一種中高層住居専用地域
- 第二種中高層住居専用地域
- 第一種住居地域
- 第二種住居地域
- 準住居地域
- 近隣商業地域
- 商業地域
- 準工業地域
- 工業地域
- 工業専用地域

			11-2	12-1		
			11-4	12-3	12-4	
20-1	20-2	21-1	21-2	22-1	22-2	
20-3	20-4	21-3	21-4	22-3	22-4	
30-1	30-2	31-1	31-2	32-1	32-2	
30-3	30-4	31-3	31-4	32-3	32-4	
40-1	40-2	41-1	41-2			
	40-4	41-3	41-4			
	50-2	51-1				




SCALE 1:2,500

0 50 100 200 300 400 500m

用途地域変更

地区名 若泉町地区

面積 8.7 ha

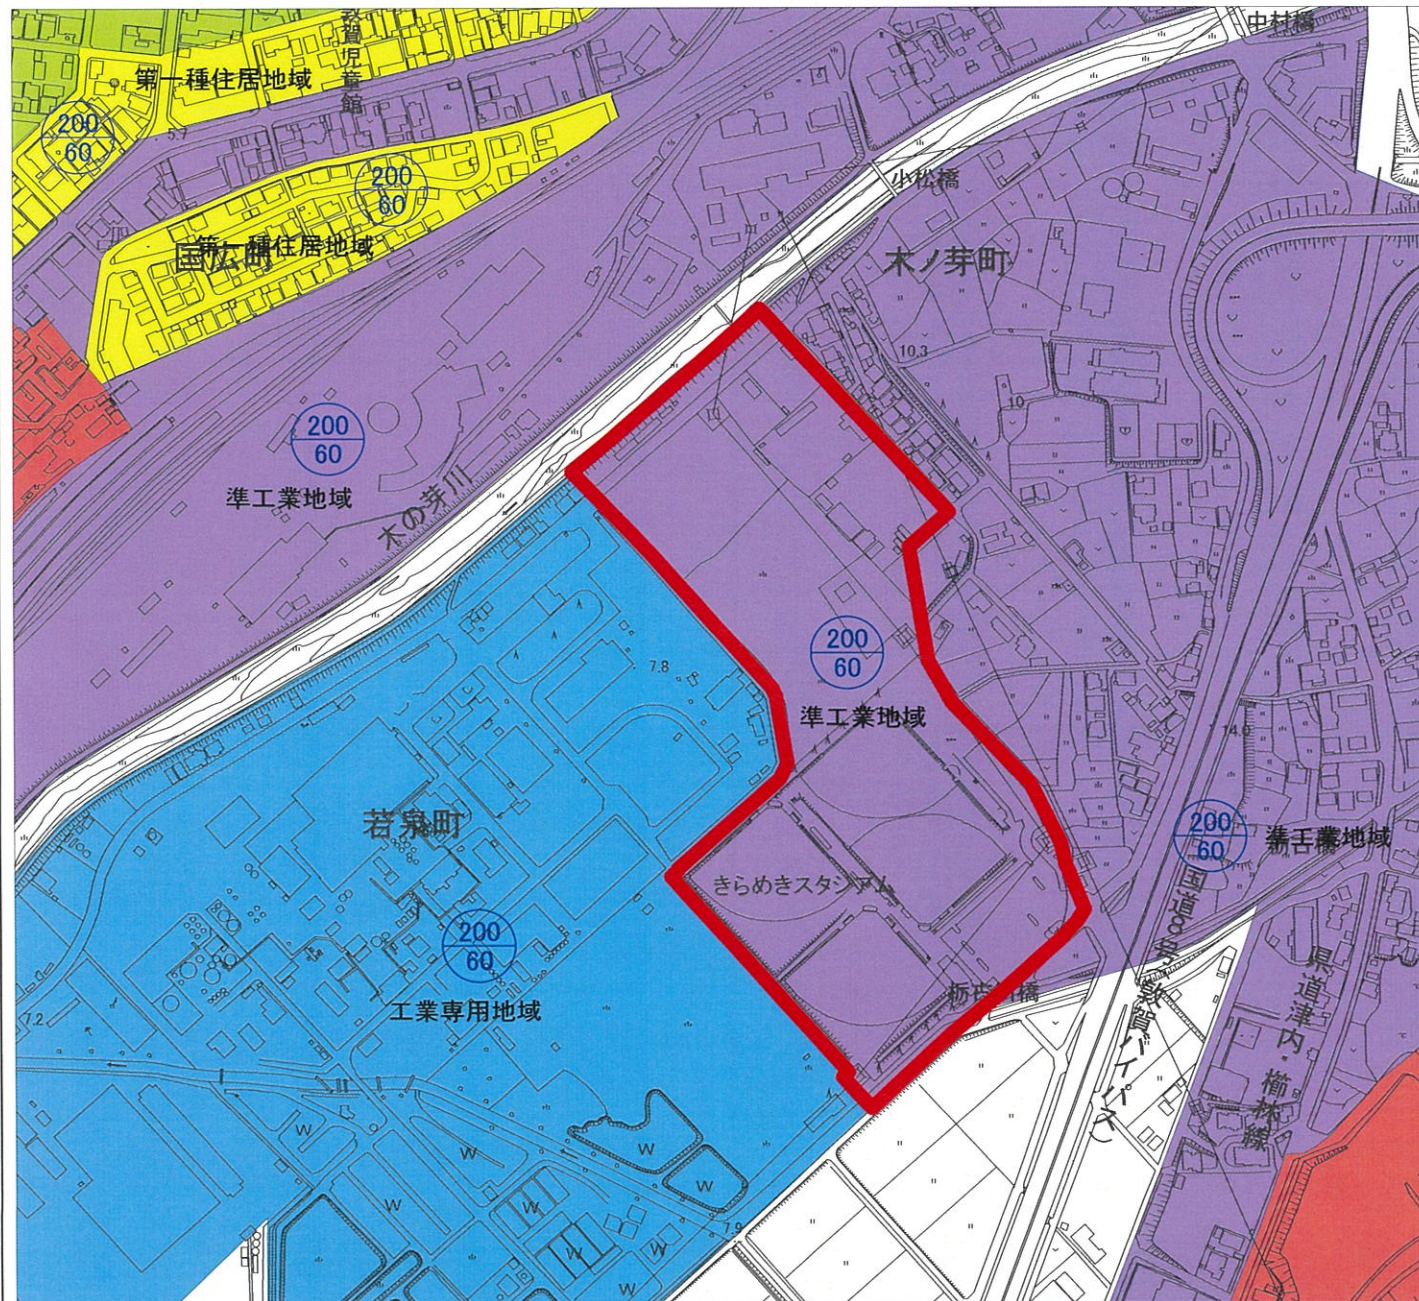

凡 例

- 第一種低層住居専用地域
- 第二種低層住居専用地域
- 第一種中高層住居専用地域
- 第二種中高層住居専用地域
- 第一種住居地域
- 第二種住居地域
- 準住居地域
- 近隣商業地域
- 商業地域
- 準工業地域
- 工業地域
- 工業専用地域

S=1:5,000

0 50 100 200m

