


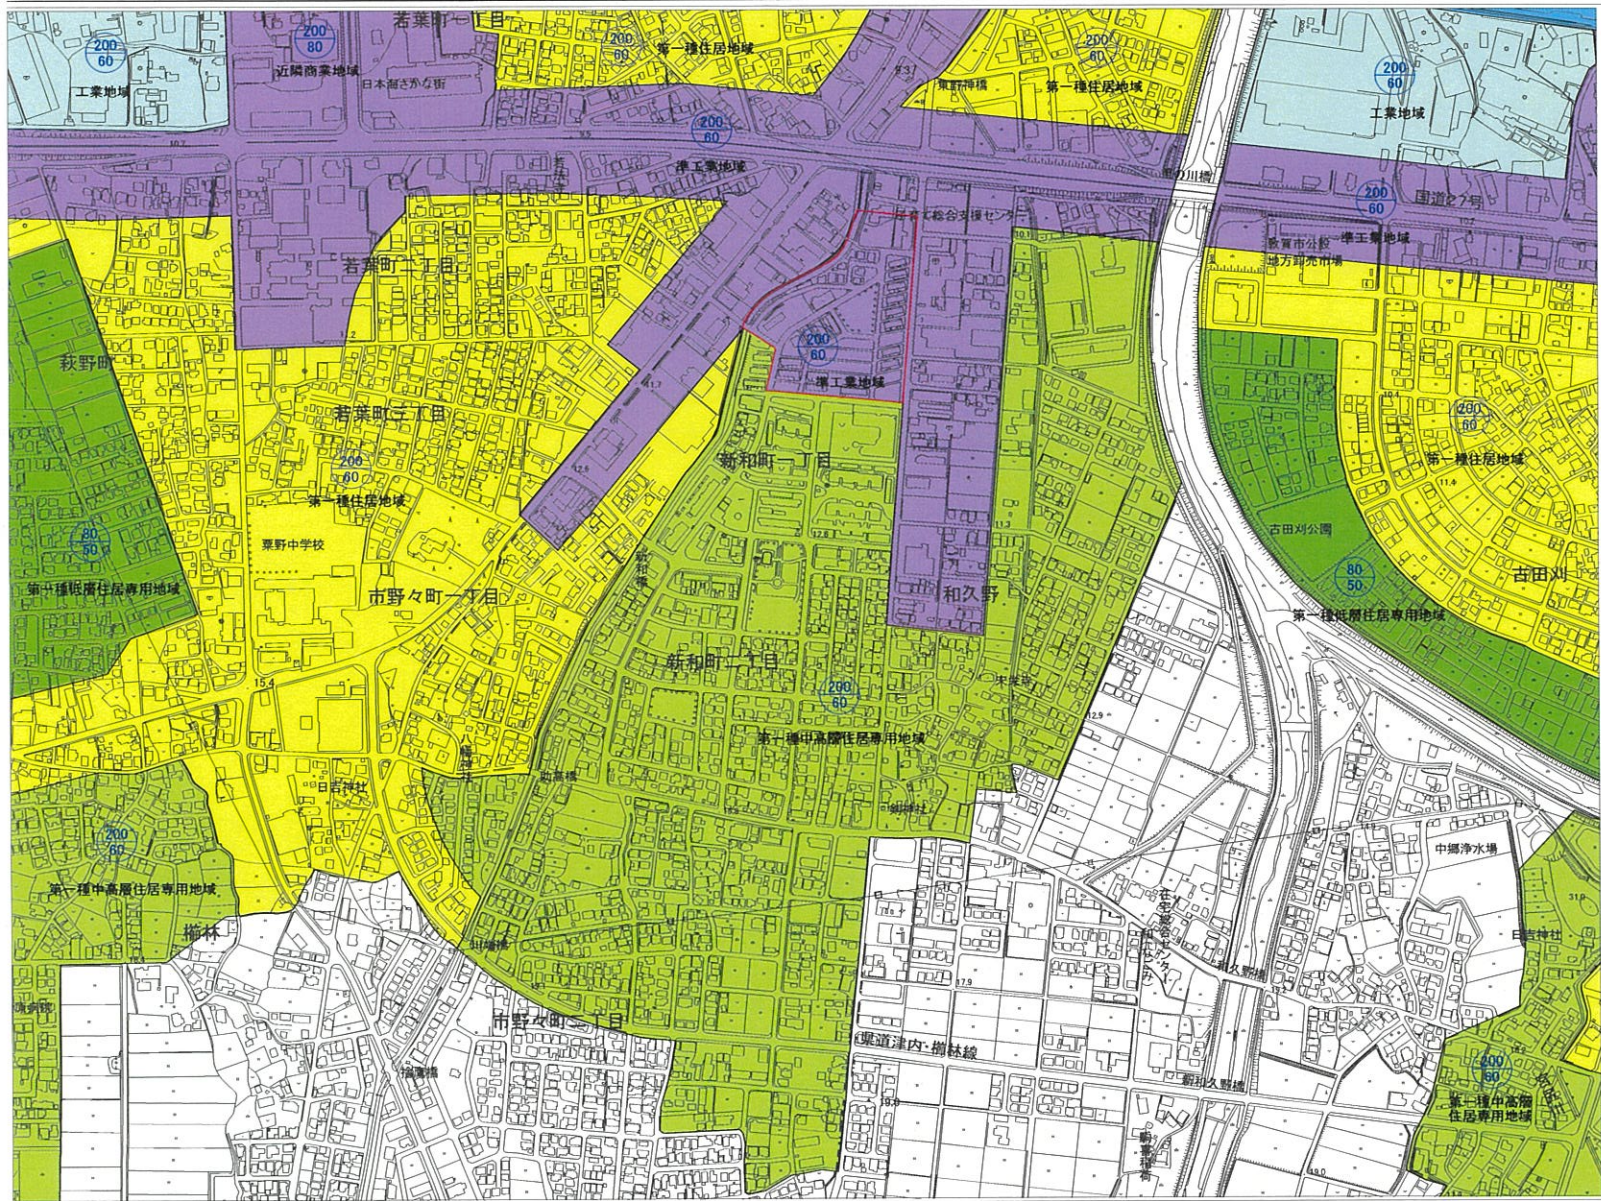


敦賀市用途地域図

VI-LE31-3

凡例

- 第一種低層住居専用地域
- 第二種低層住居専用地域
- 第一種中高層住居専用地域
- 第二種中高層住居専用地域
- 第一種住居地域
- 第二種住居地域
- 準住居地域
- 近隣商業地域
- 商業地域
- 準工業地域
- 工業地域
- 工業専用地域


			11-2	12-1	
			11-4	12-3	12-4
20-1	20-2	21-1	21-2	22-1	22-2
20-3	20-4	21-3	21-4	22-3	22-4
30-1	30-2	31-1	31-2	32-1	32-2
30-3	30-4	31-3	31-4	32-3	32-4
40-1	40-2	41-1	41-2		
	40-4	41-3	41-4		
	50-2	51-1			

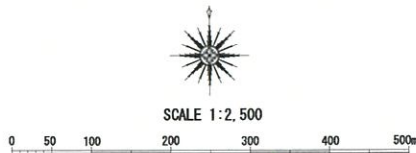

用途地域変更

地区名 新和町地区

面積 3.5 ha

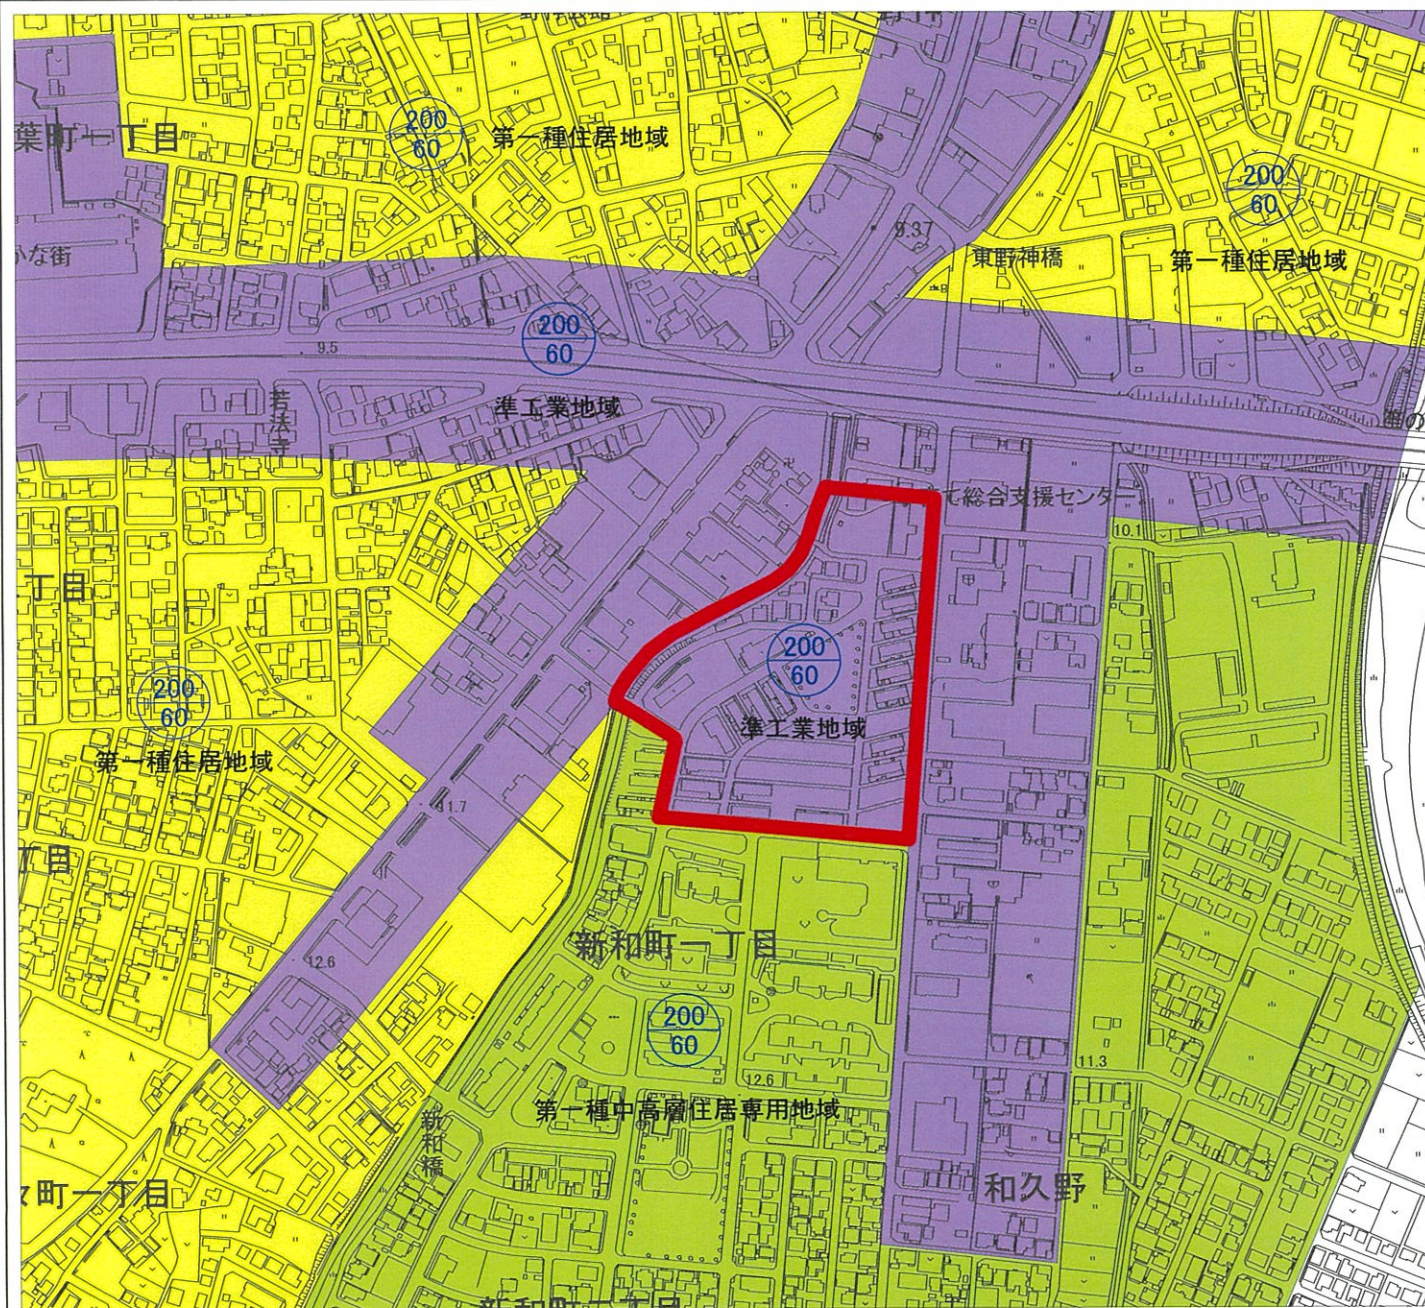

凡 例

- 第一種低層住居専用地域
- 第二種低層住居専用地域
- 第一種中高層住居専用地域
- 第二種中高層住居専用地域
- 第一種住居地域
- 第二種住居地域
- 準住居地域
- 近隣商業地域
- 商業地域
- 準工業地域
- 工業地域
- 工業専用地域

S=1:5,000

0 50 100 200m

