


4-9

清水町 / 丁目 13 番

確定測量図

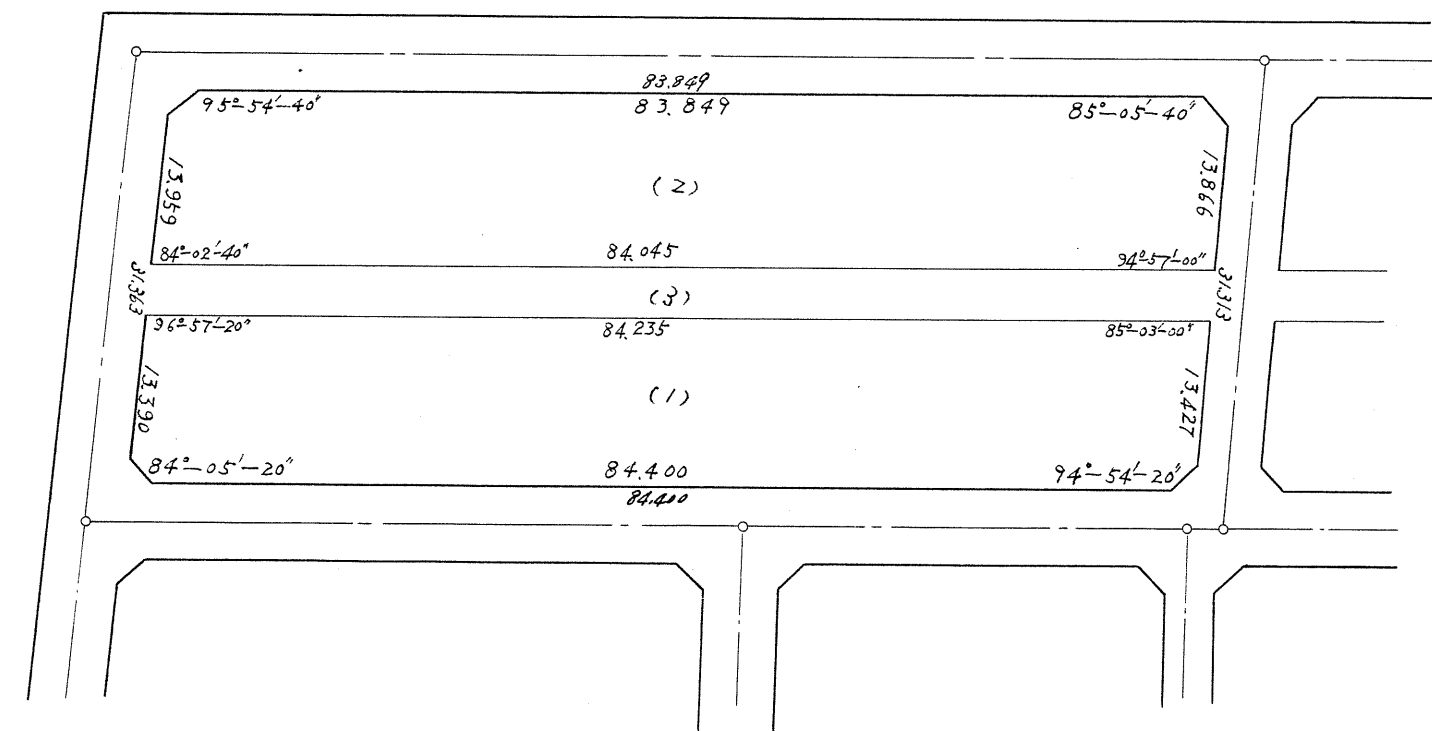

作成年月日	昭和40年2月	縮尺	1/600
計算		点検	
		図番	/
敦賀都市計画清水地区土地区画整理事業			