


確定測量図

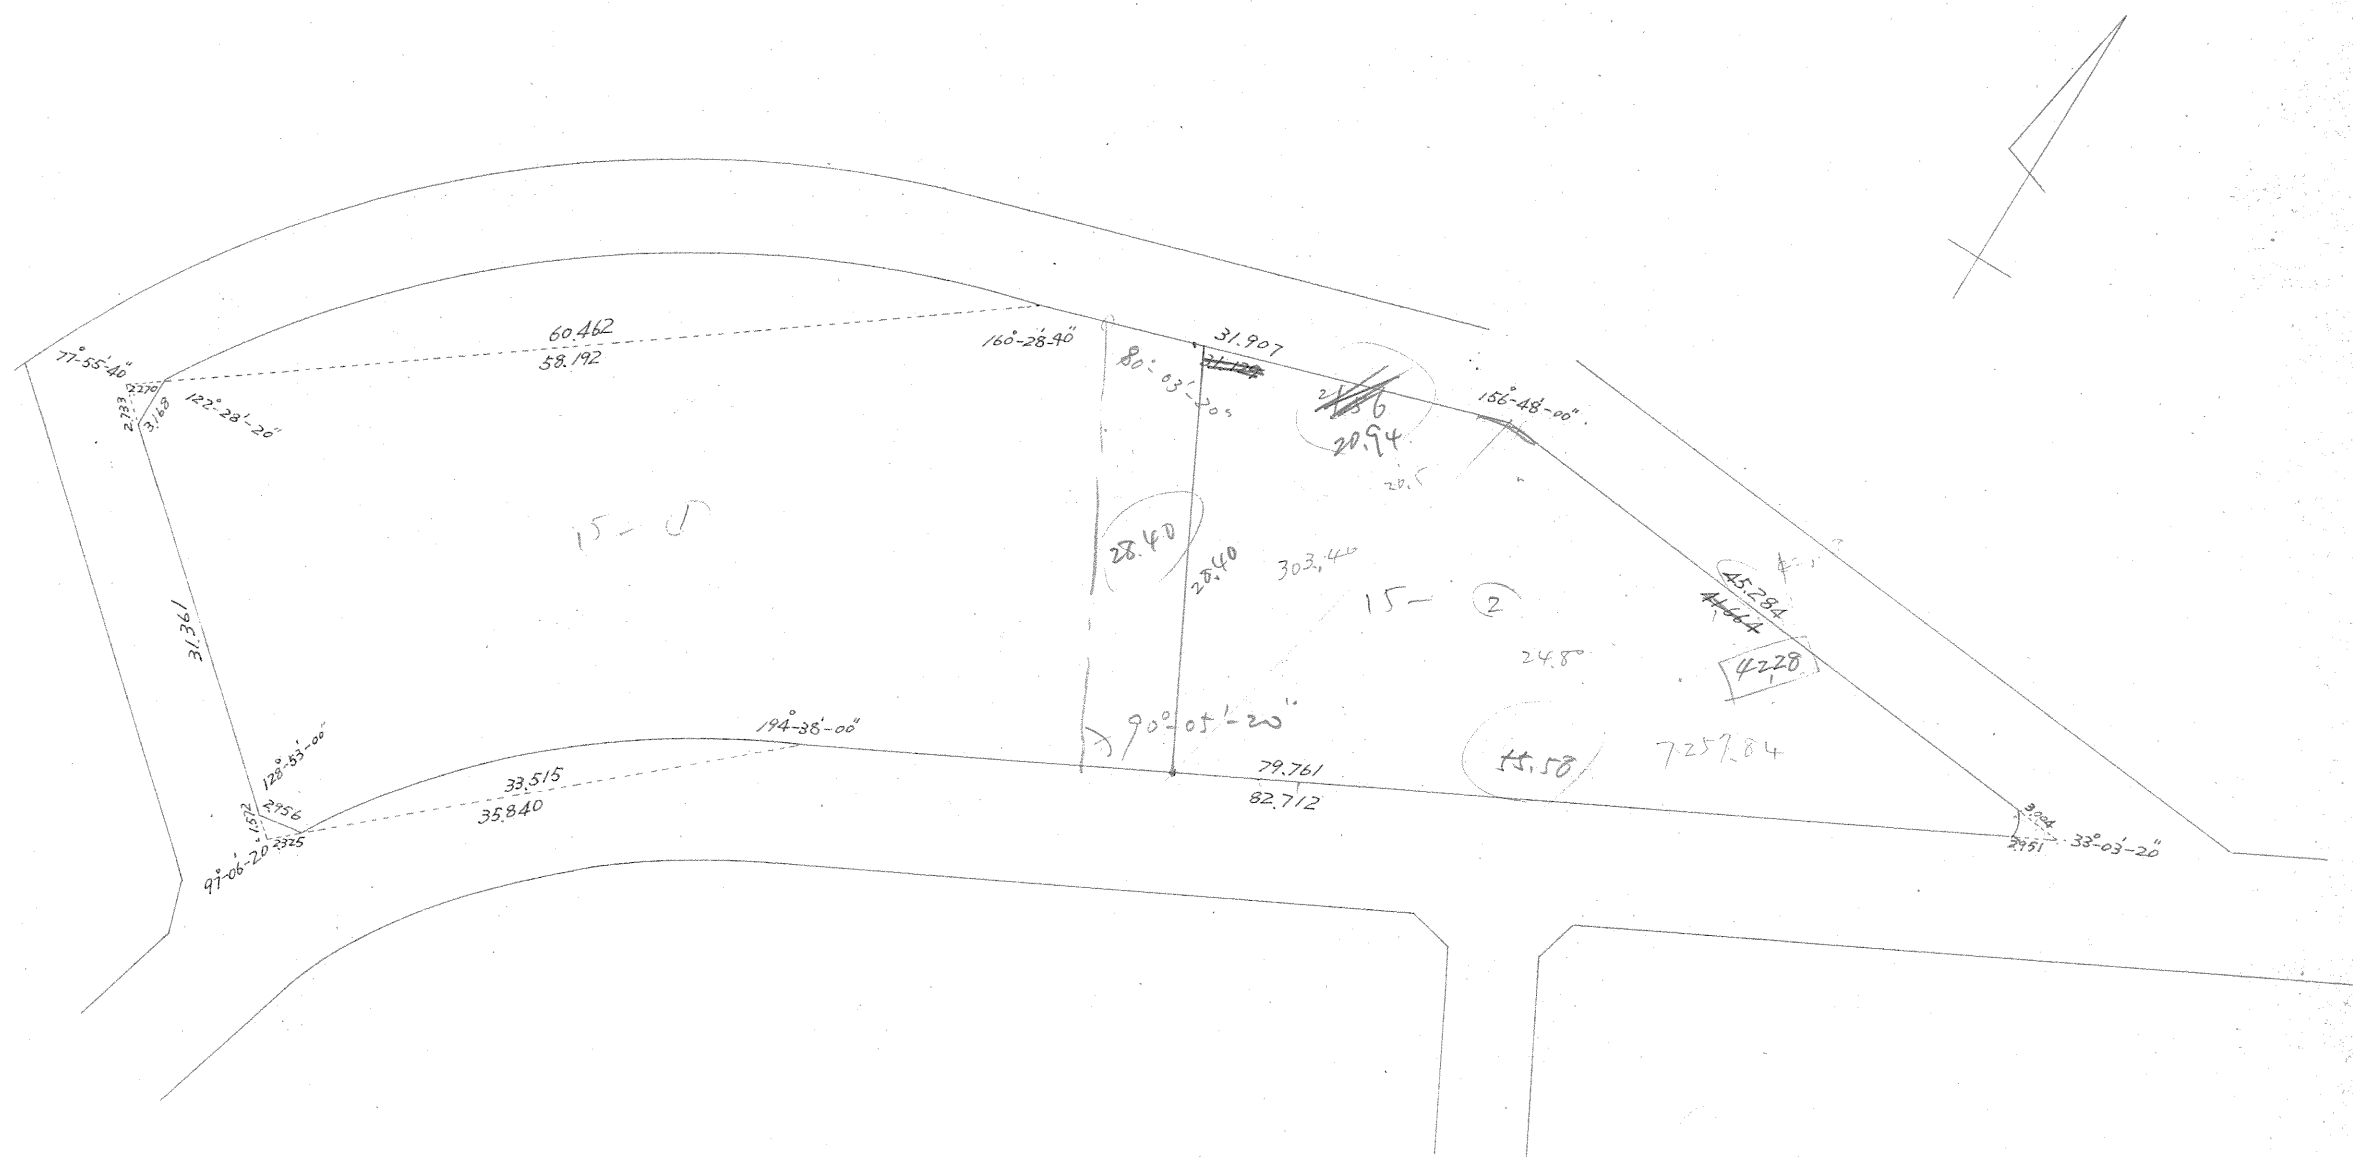

$$\begin{aligned}
 15-1 &= 3.071,02 - 1015,49 = 2055,5317^2 \\
 15-1 &= 58.531 \times 28.400 \times \sin 90^\circ 05' 20'' = 1662,278 \\
 20.940 &= 45.284 \times \sin 156^\circ 48' 00'' = 373.554 \\
 3.004 \times 2.951 \times \sin 33^\circ 03' 20'' &= 4.835 \\
 &= 2,030,997 - \\
 &= 1.015.4917^2
 \end{aligned}$$

作成年月日	昭和	年	月	縮尺	1/500
計算		点検		図番	
敦賀市和久野住宅団地造成事業					