


確定測量図

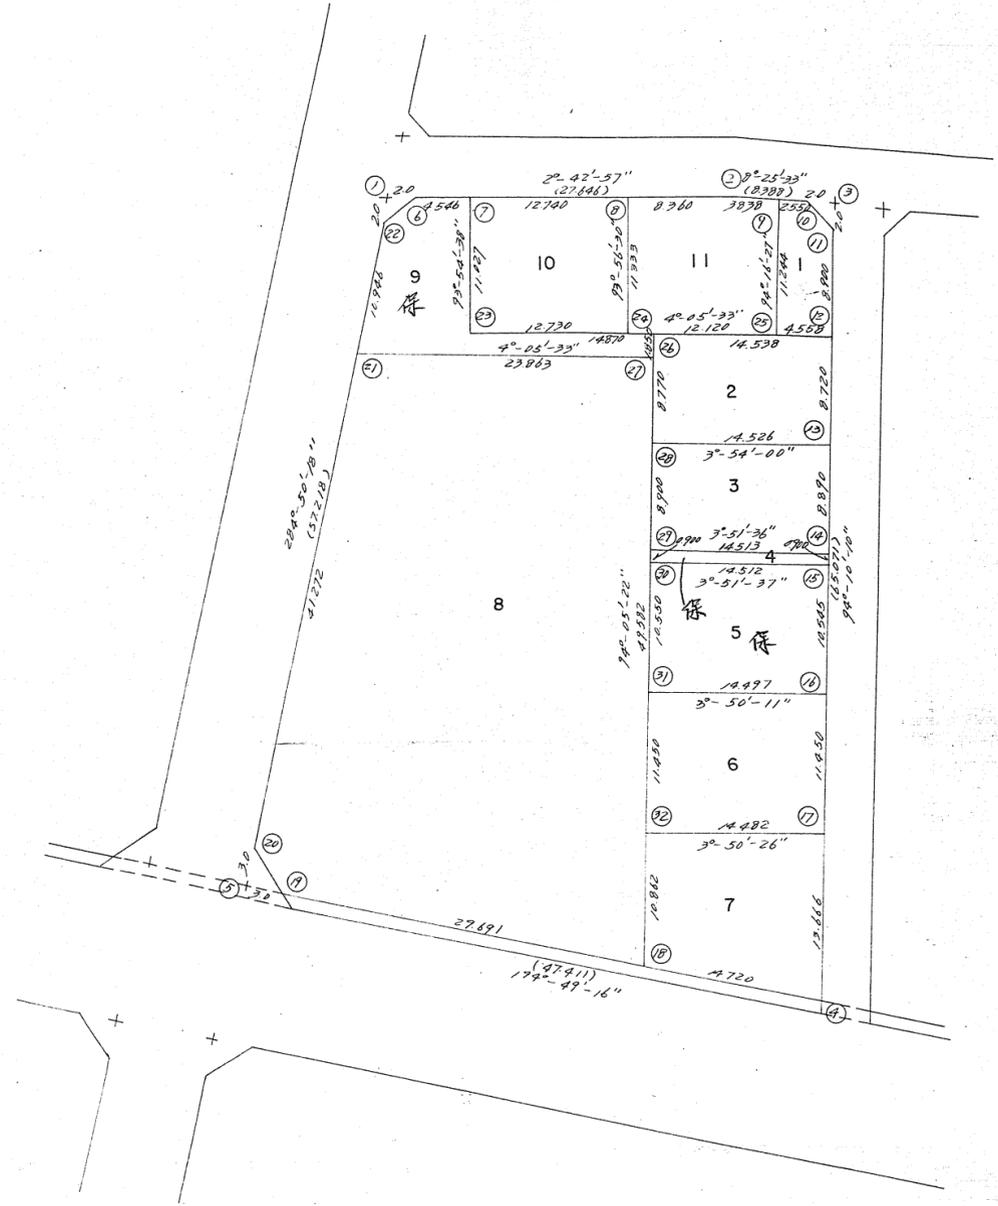

作成年月日	昭和52年1月	縮尺	1/500
計算	点検	図番	5
敦賀都市計画 地区土地区画整理事業 敦賀市			