


確定測量図

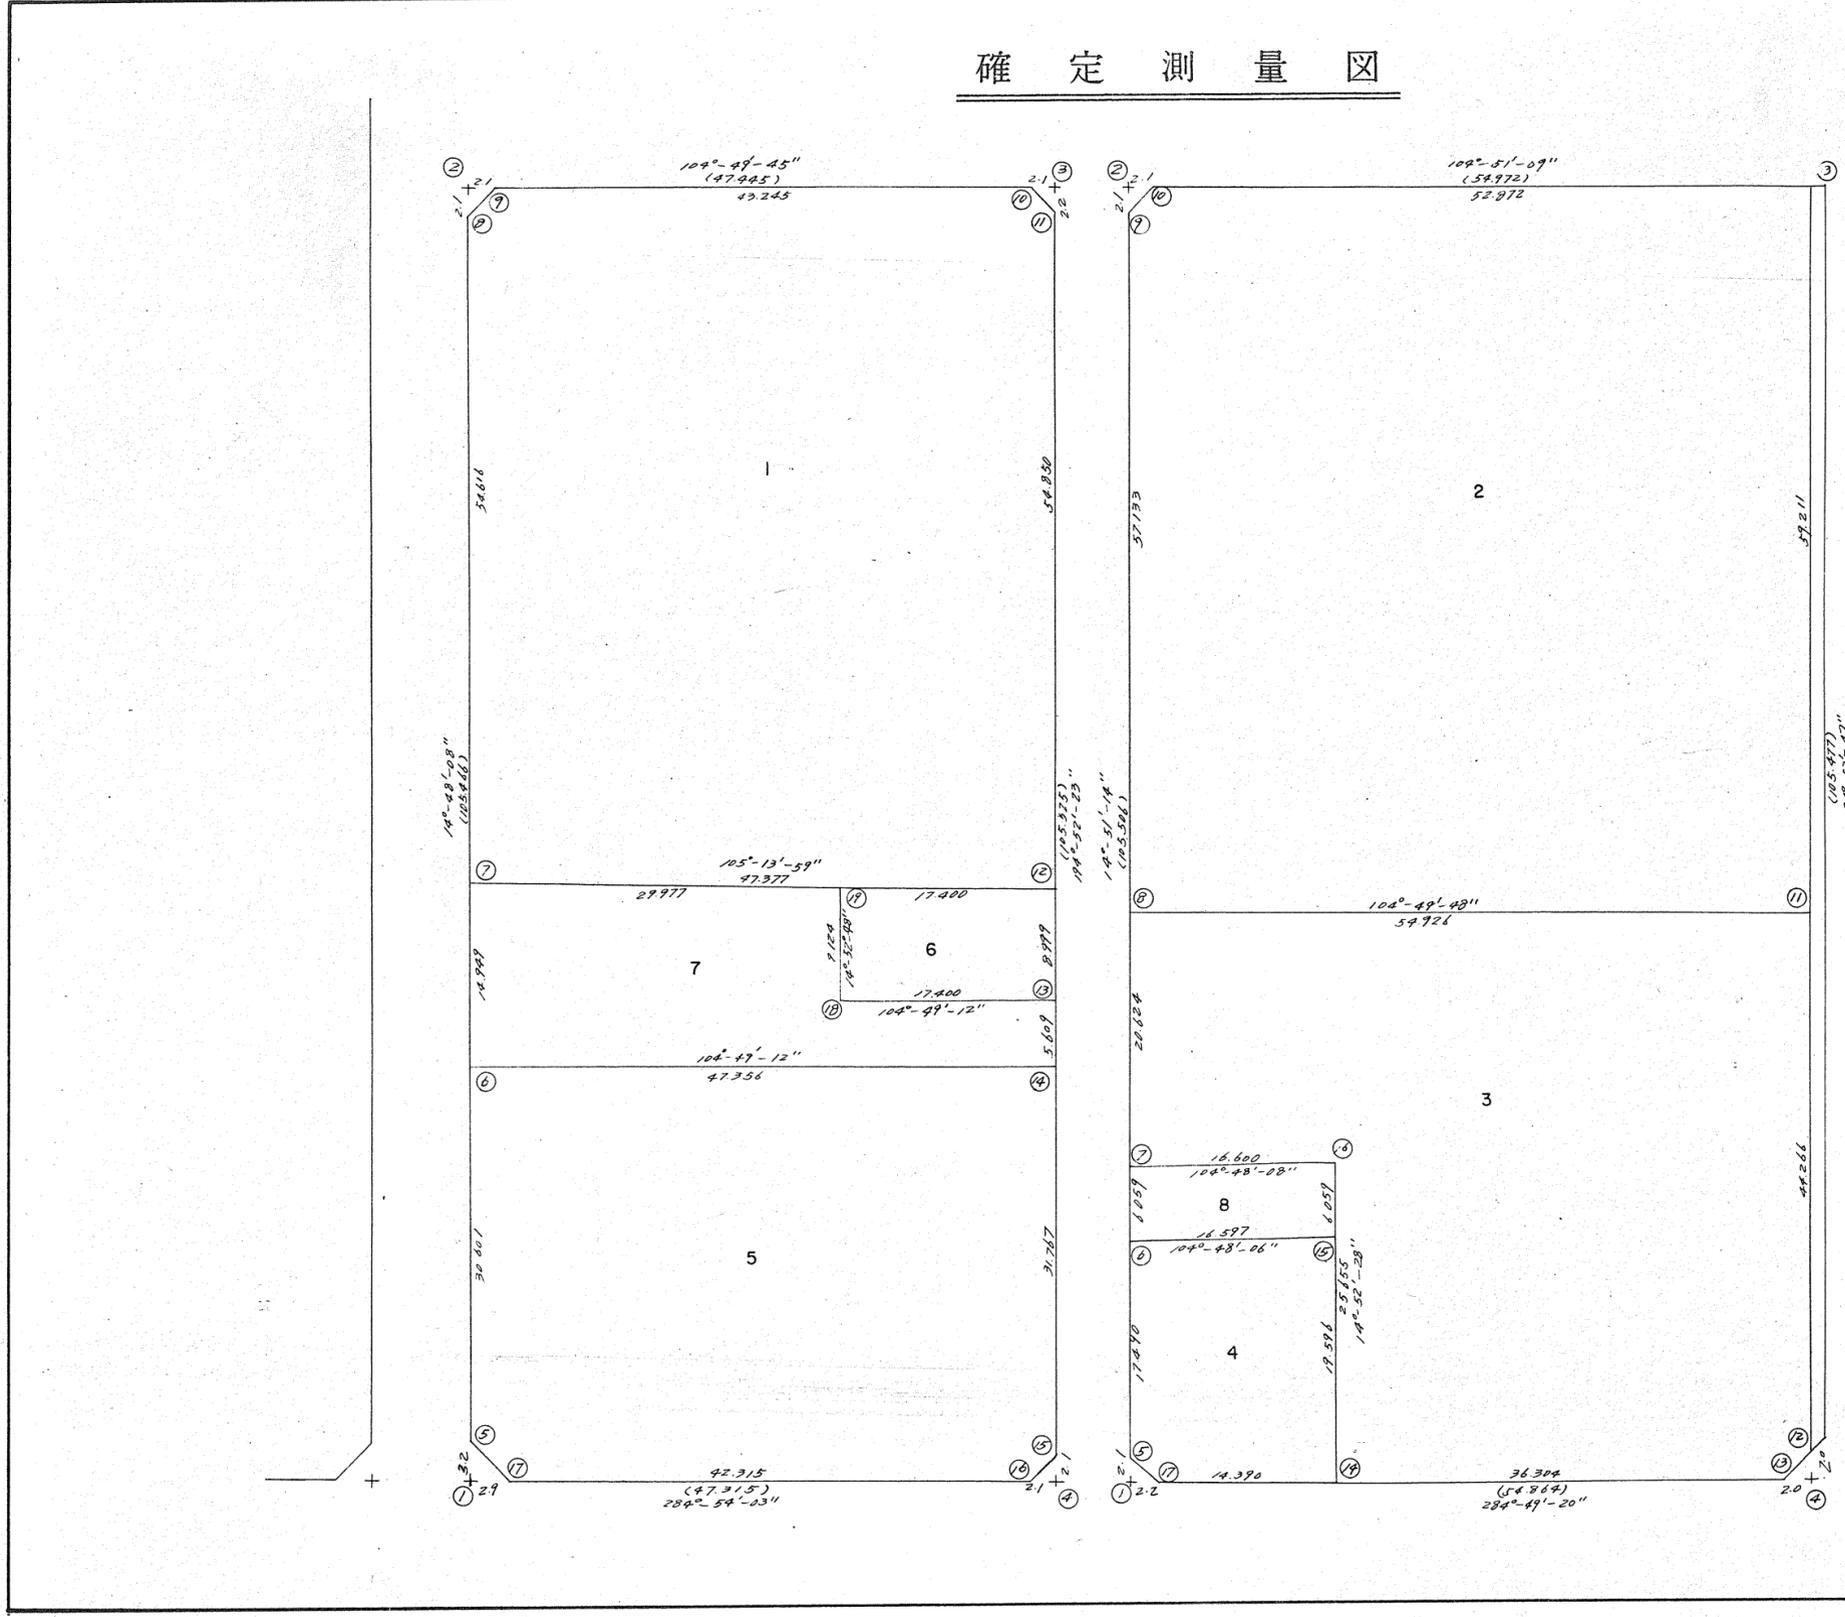

作成年月日	昭和50年1月	縮尺	1/500
計算	点検	図番	3
敦賀都市計画		地区土地区画整理事業	
敦賀市			