
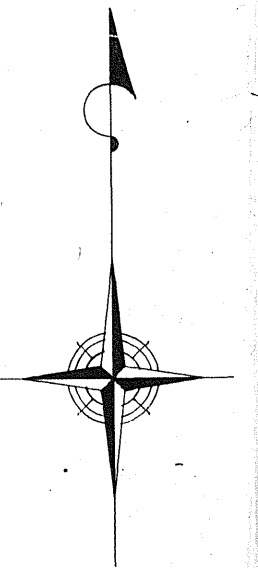


縮尺 = 1 : 1000

縮尺 = 1 : 1000

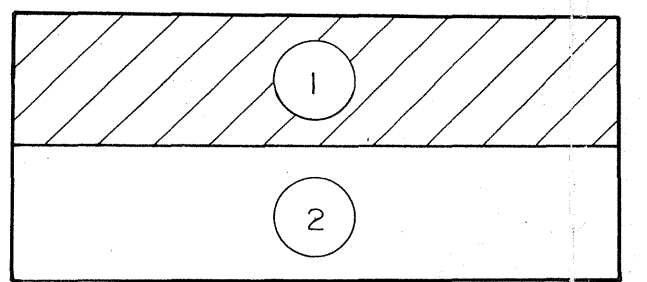

凡 例

- | | |
|-----|---------------------------|
| ○—○ | 地区区域界 |
| 公園 | 公園 |
| (保) | 保留地 |
| | 所有権及び地役権以外の権利又は地分の制限がある土地 |
| | 区画道路 |
| | 水路 |

図面内容	松島地区土地区画整理事業 換 地 図		
縮 尺	1:1000	日 付	
作 成		図 番	
敦賀都市計画松島地区土地区画整理事業			