




拡大図 1/250

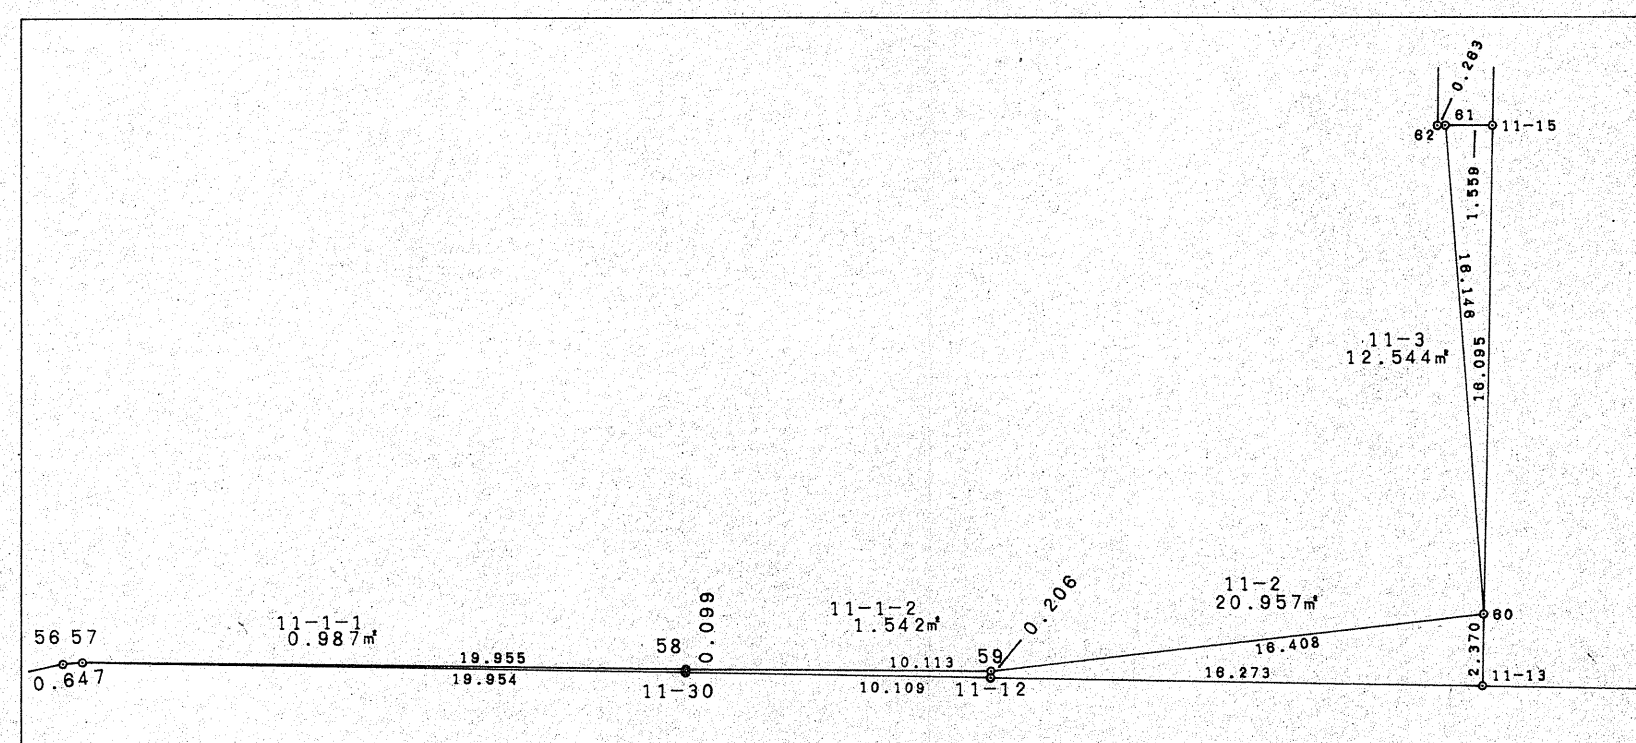


拡大図 1/250

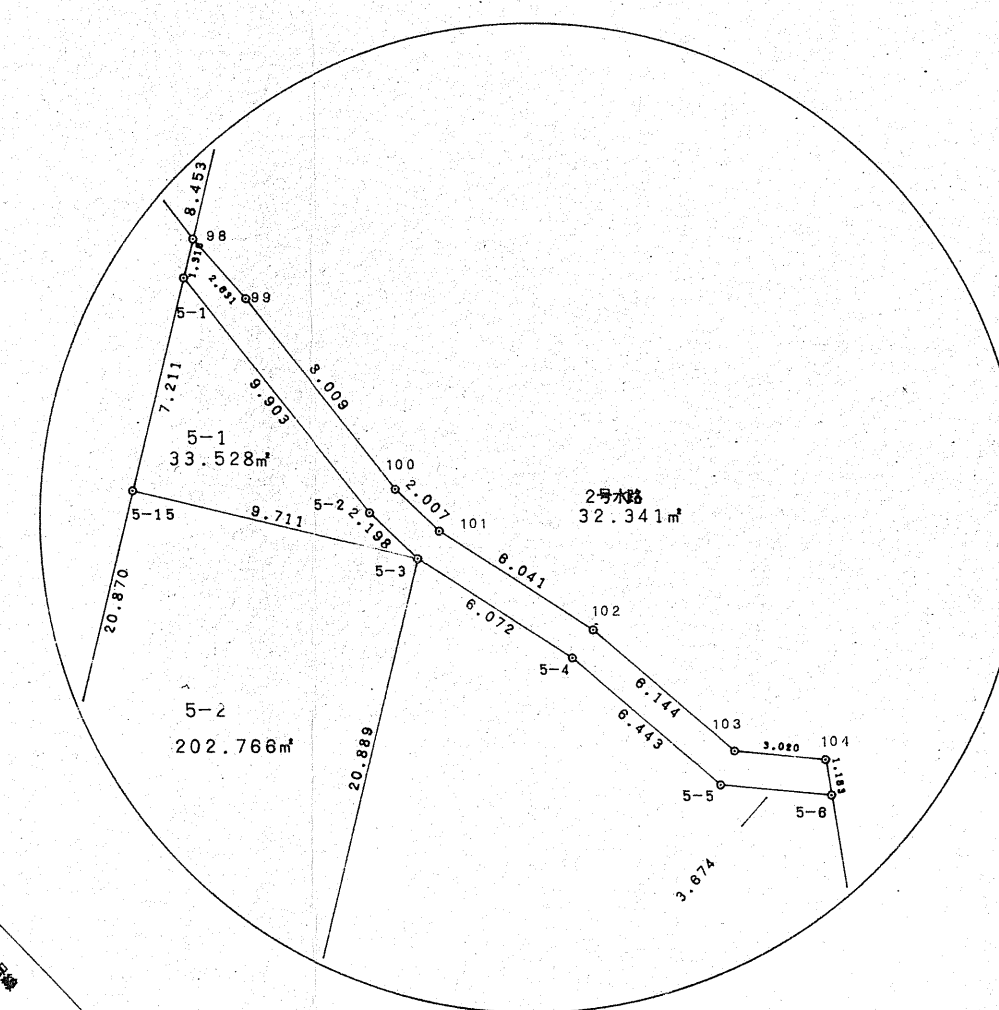

金山 6 5 号山越畑

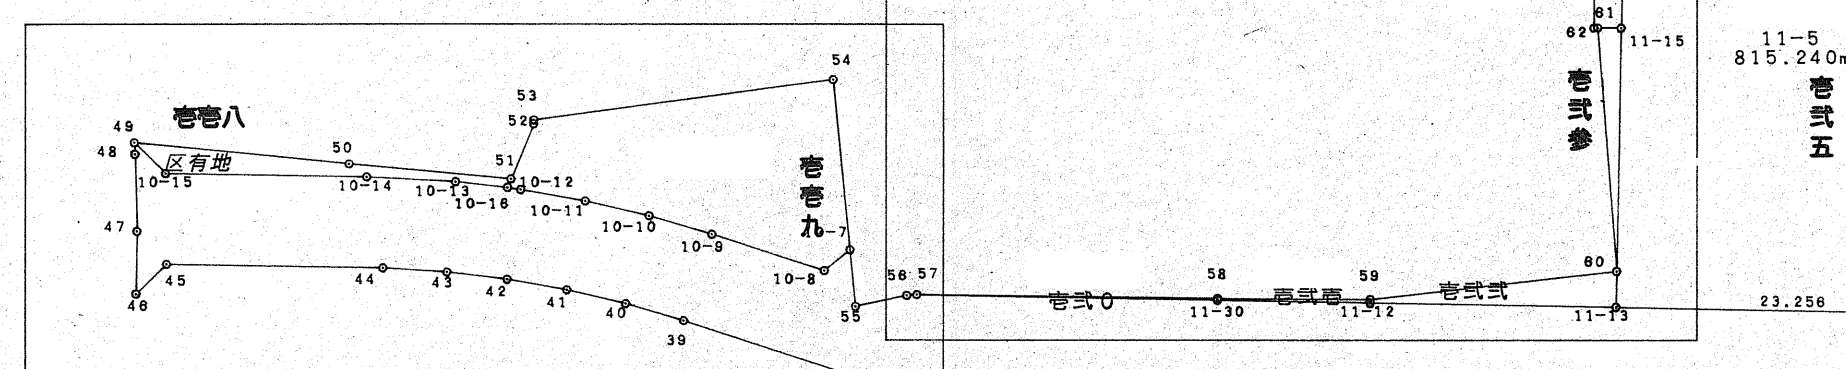

拡大図 1/250

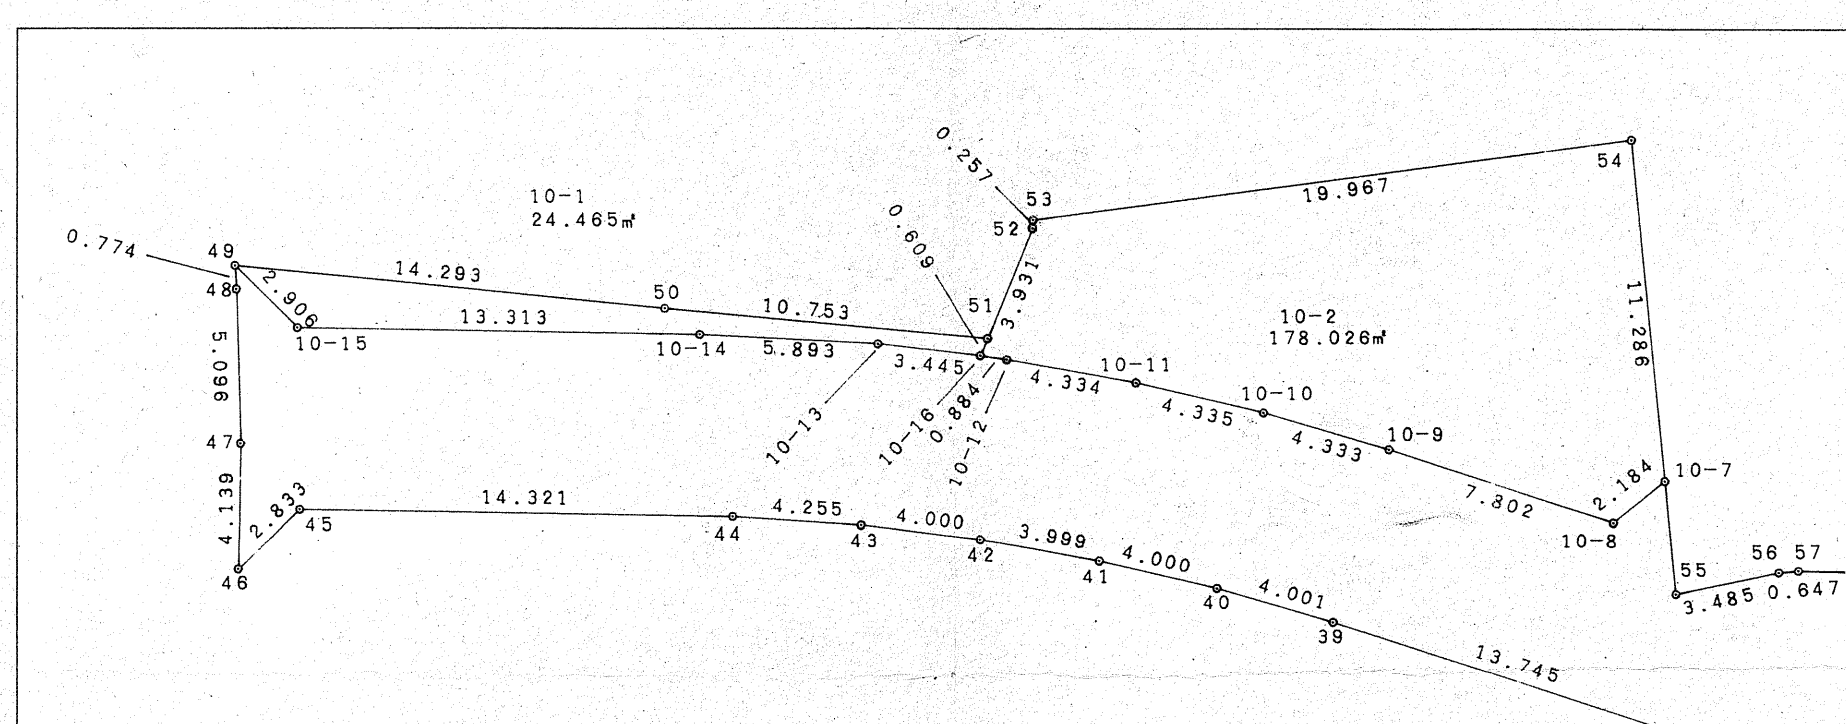

荻生野 1 0 5 号西

荻生野西土地区画整理事業			
路線名			
地係	敦賀市	金山	地係
図面内容	確	定	図
図面番号		縮尺	1:500
平成 年 月 日設計		製図	
荻生野西土地区画整理組合			