


2-4

清水町 2丁目 4番

確定測量図

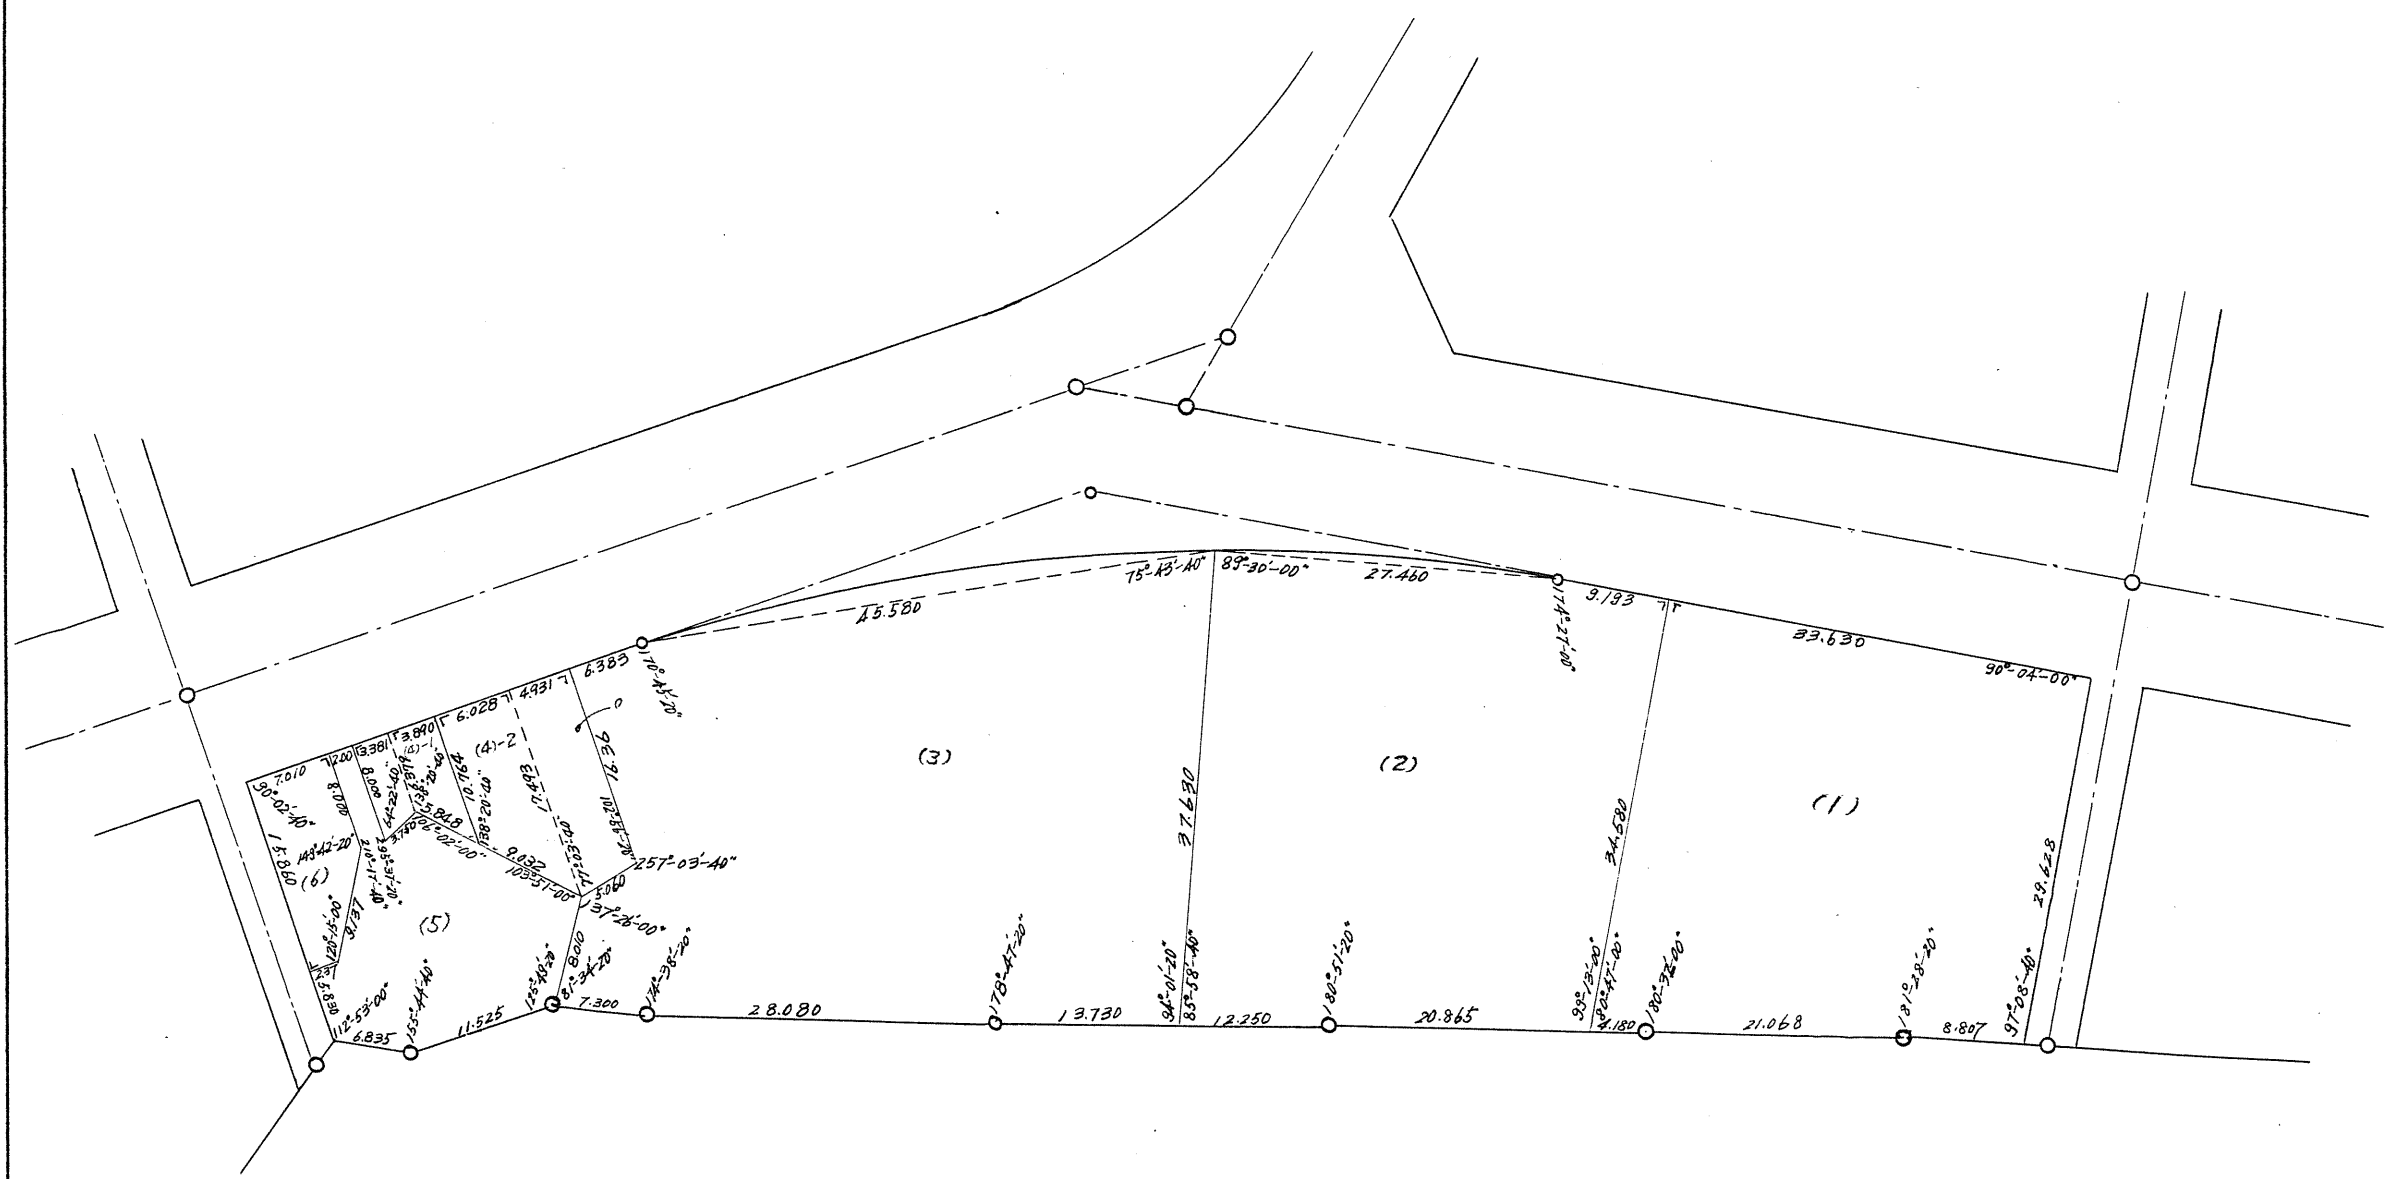

作成年月日	昭和40年2月	縮尺	1/600
計算	点検	図番	/
敦賀都市計画清水地区土地地区画整理事業			