


3-1

清水町2丁目6番

確定測量図

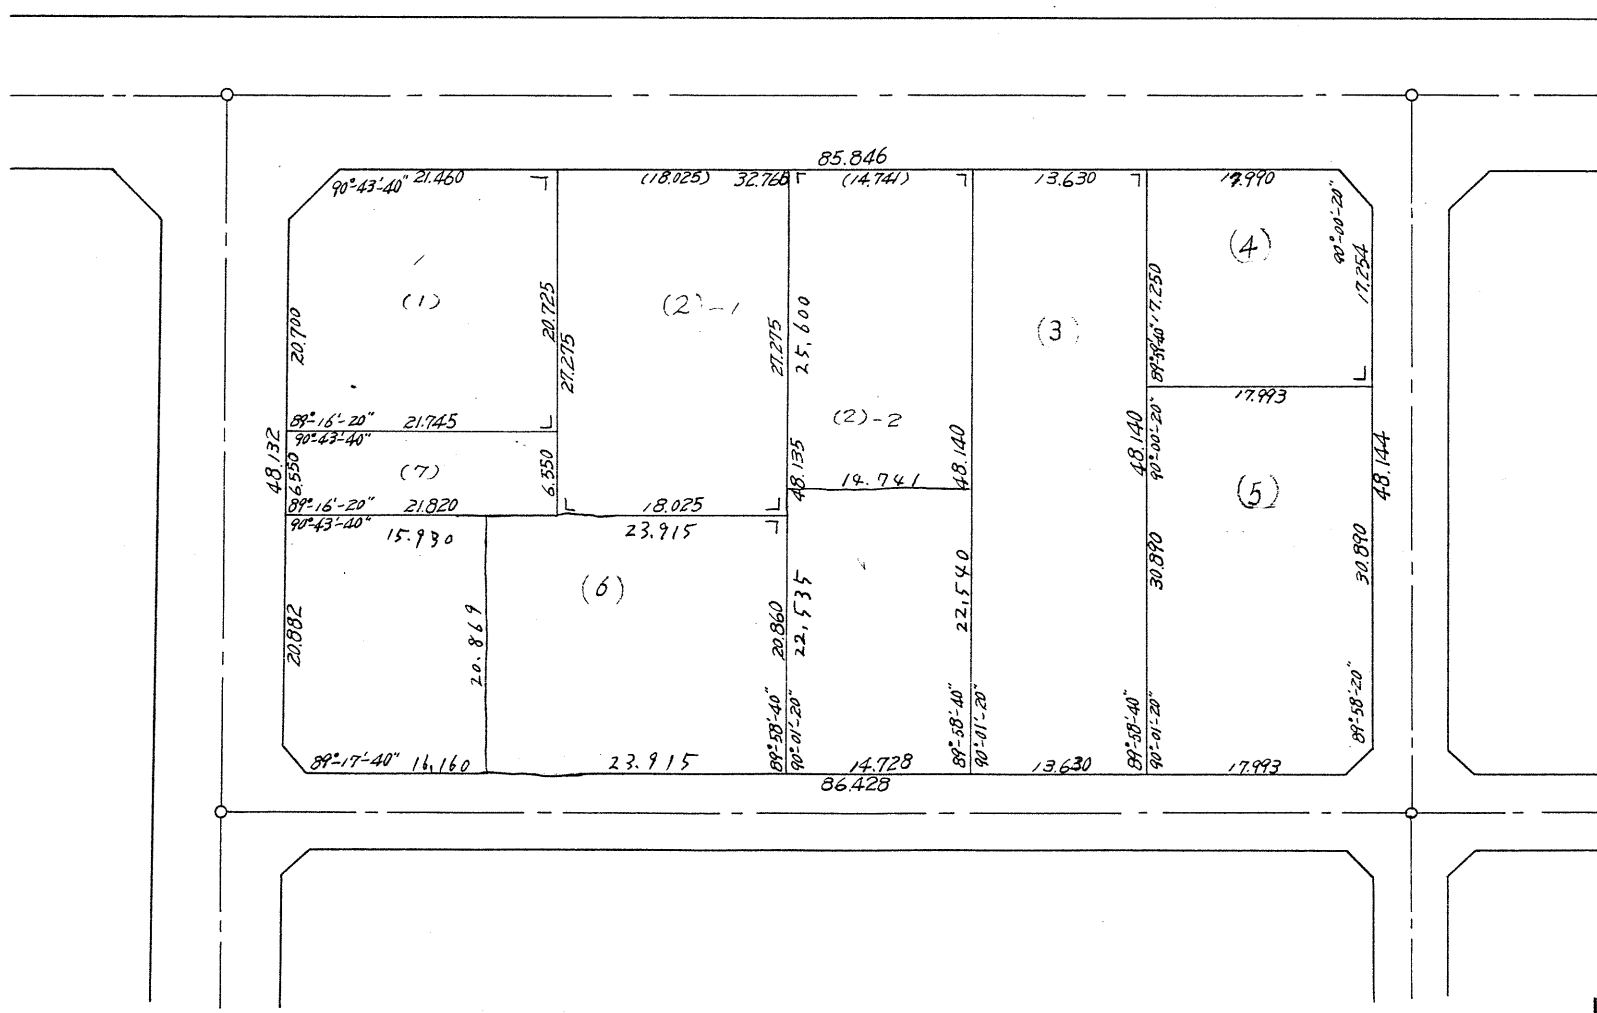

作成年月日	昭和40年2月	縮尺	1/600
計算		点検	
図番	/		
敦賀都市計画清水地区土地区画整理事業			