


確定測量図

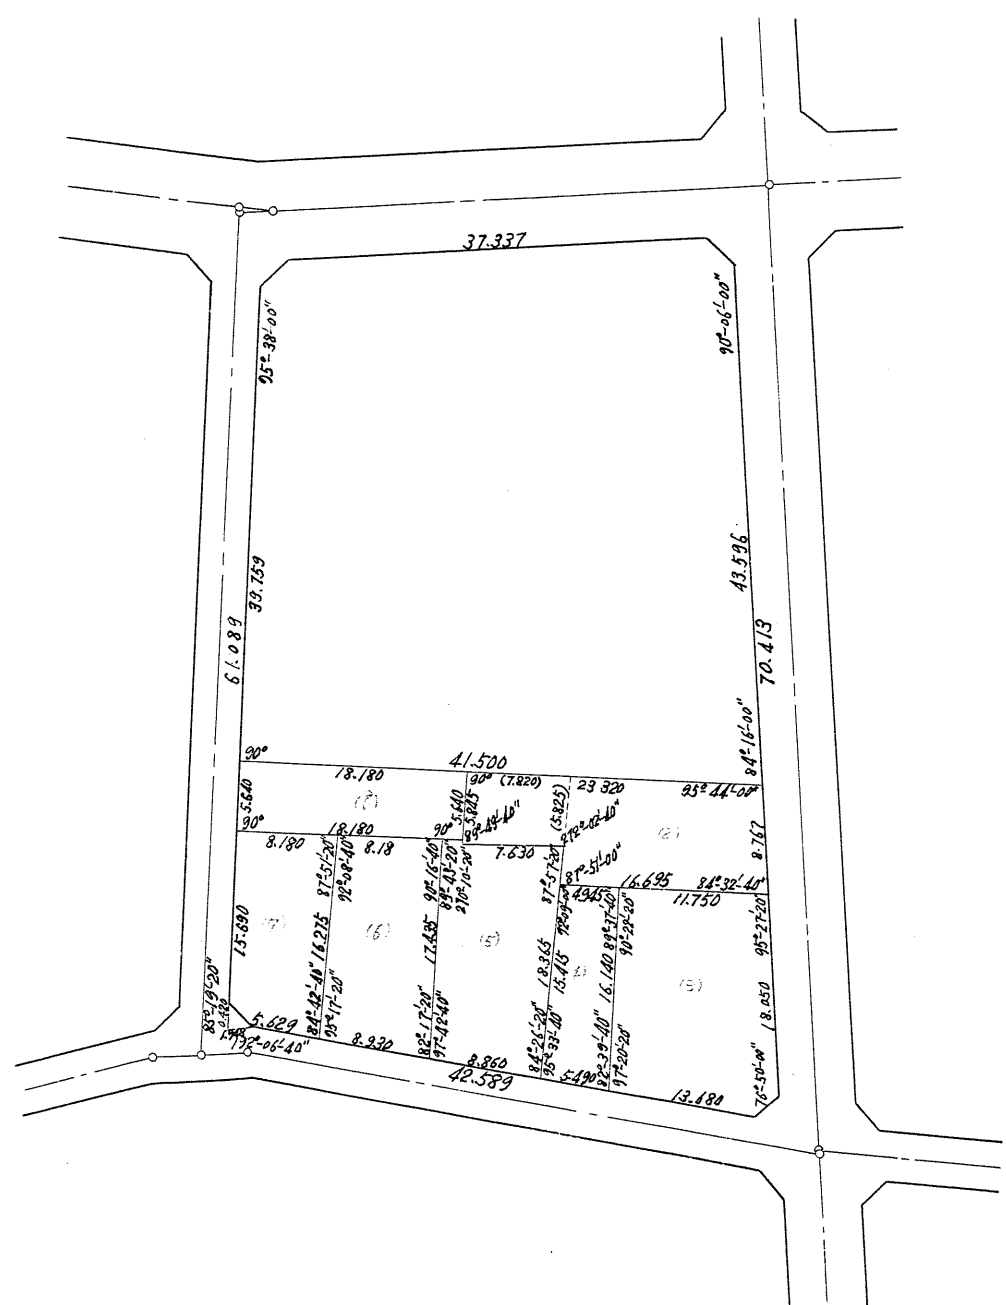

作成年月日	昭和40年2月	縮尺	1/600
計算	点検	図番	/
敦賀都市計画清水地区土地区画整理事業			