


確定測量図

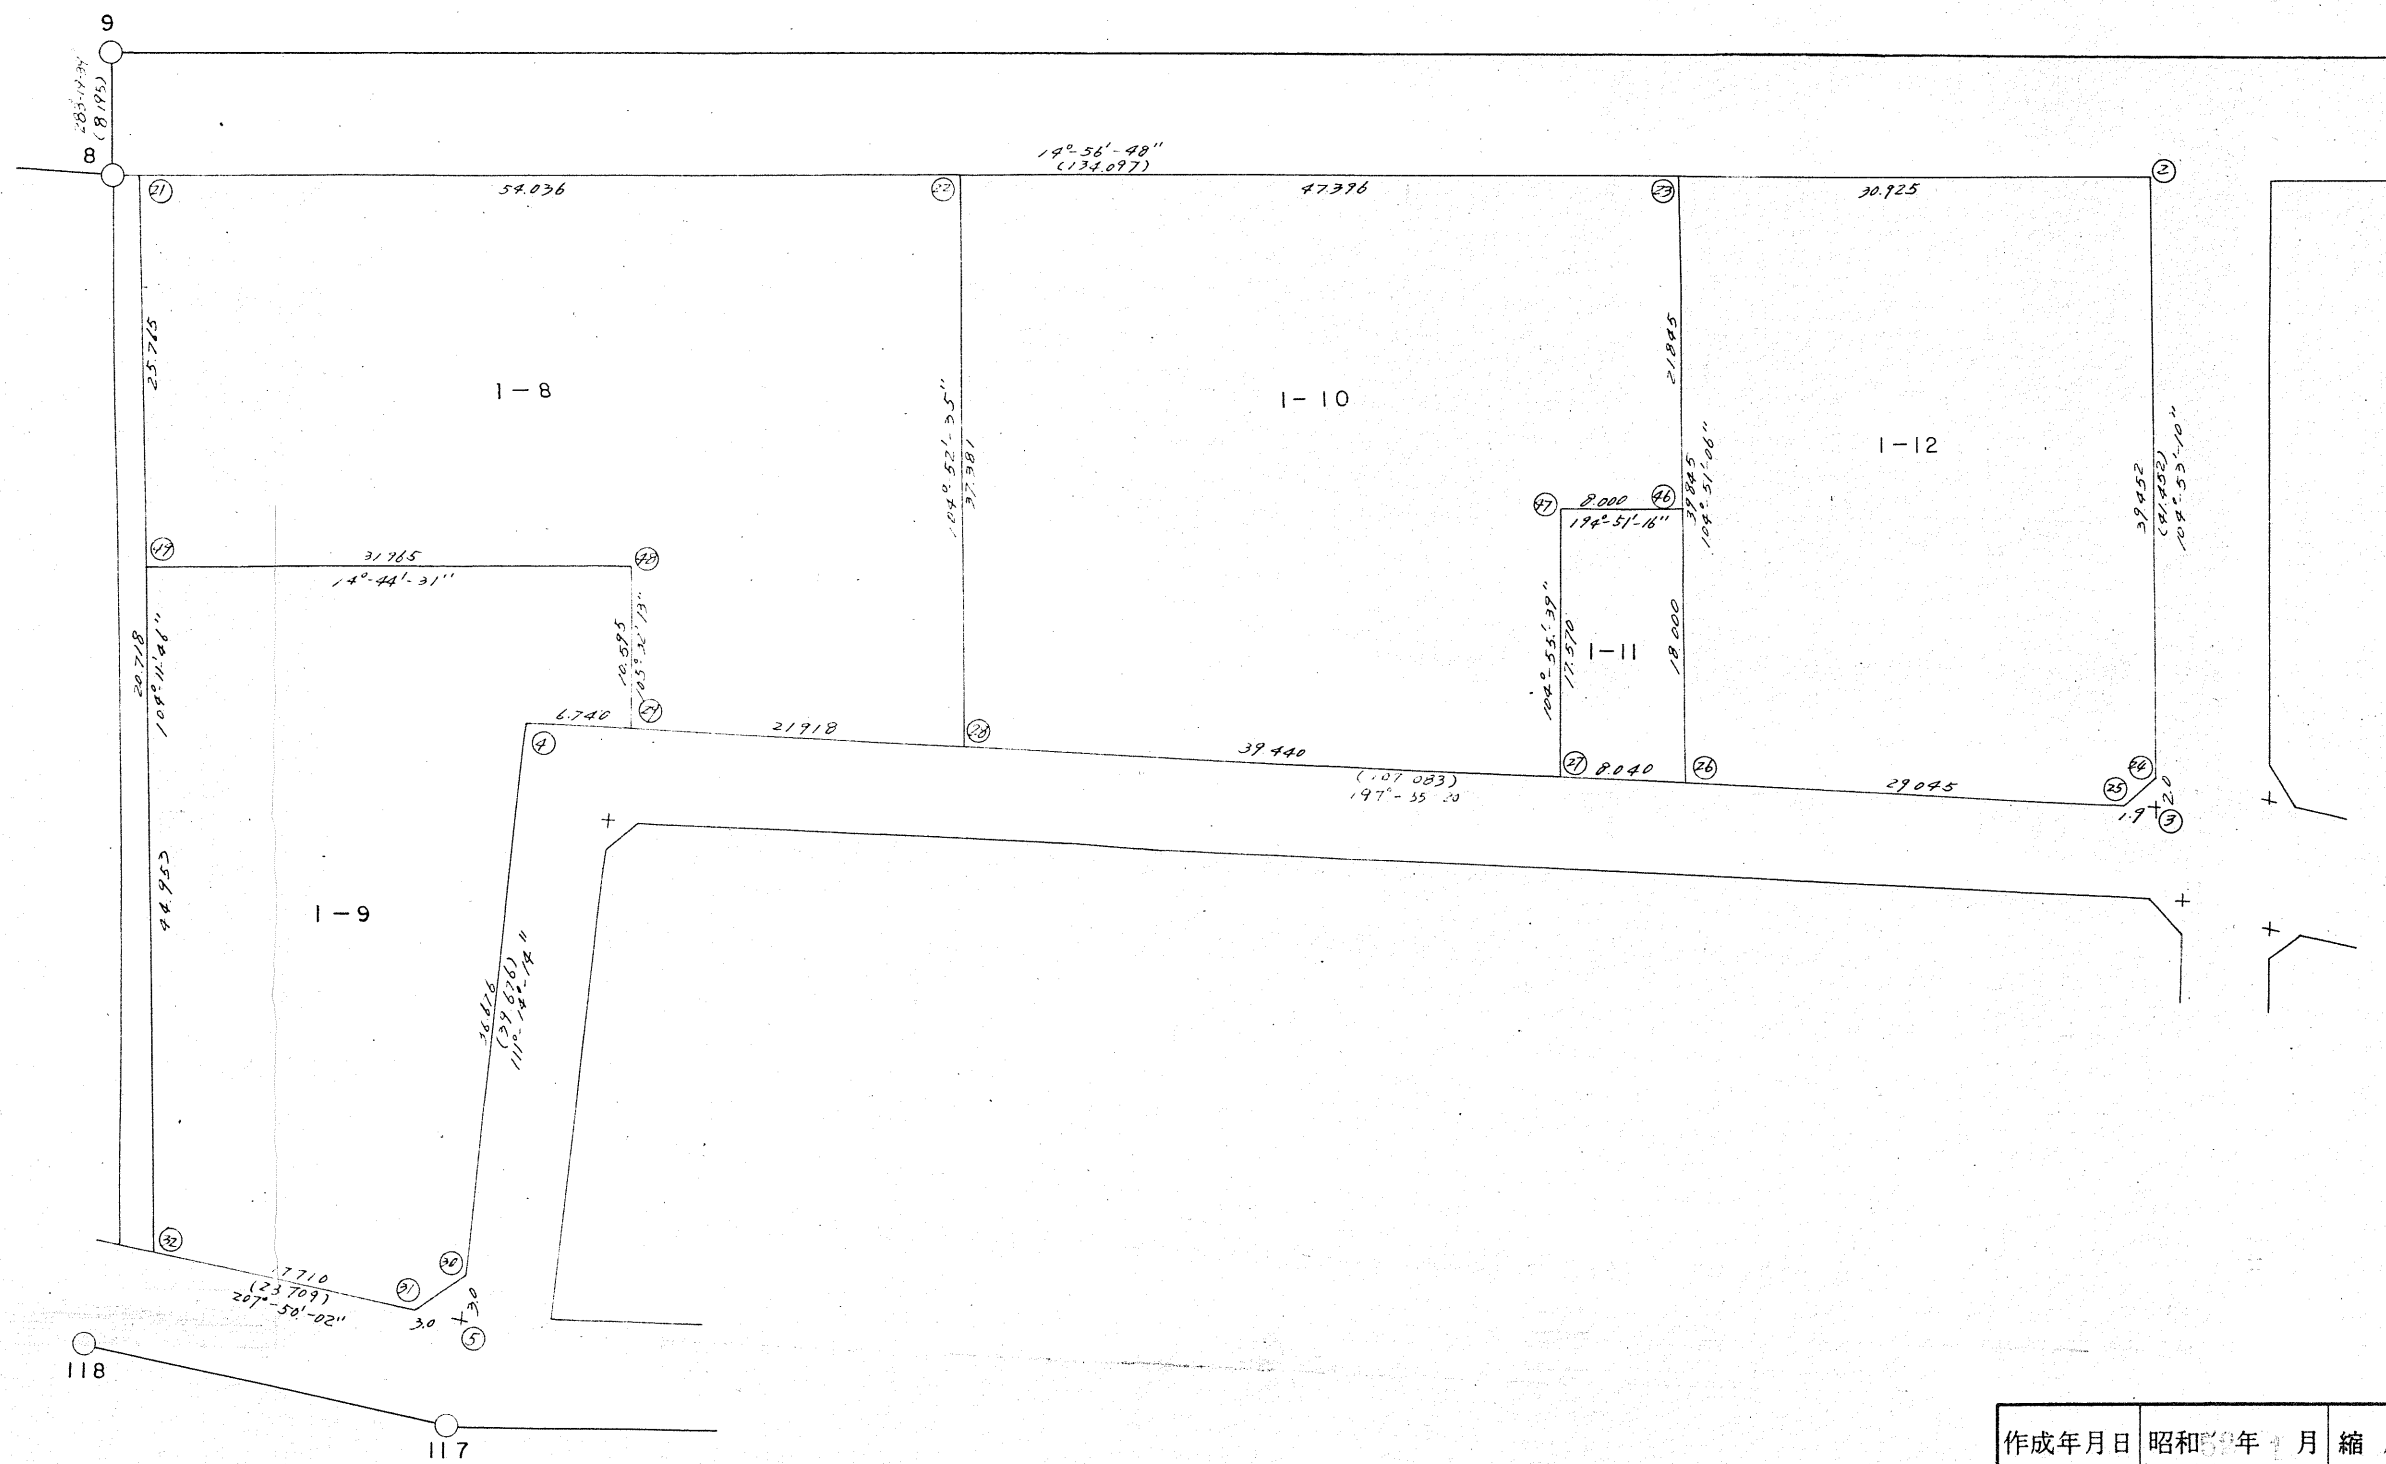

作成年月日		昭和59年 7 月		縮 尺	1/500
計算		点検		図 番	4/4
敦賀都市計画			地区土地区画整理事業		
敦 賀 市					