
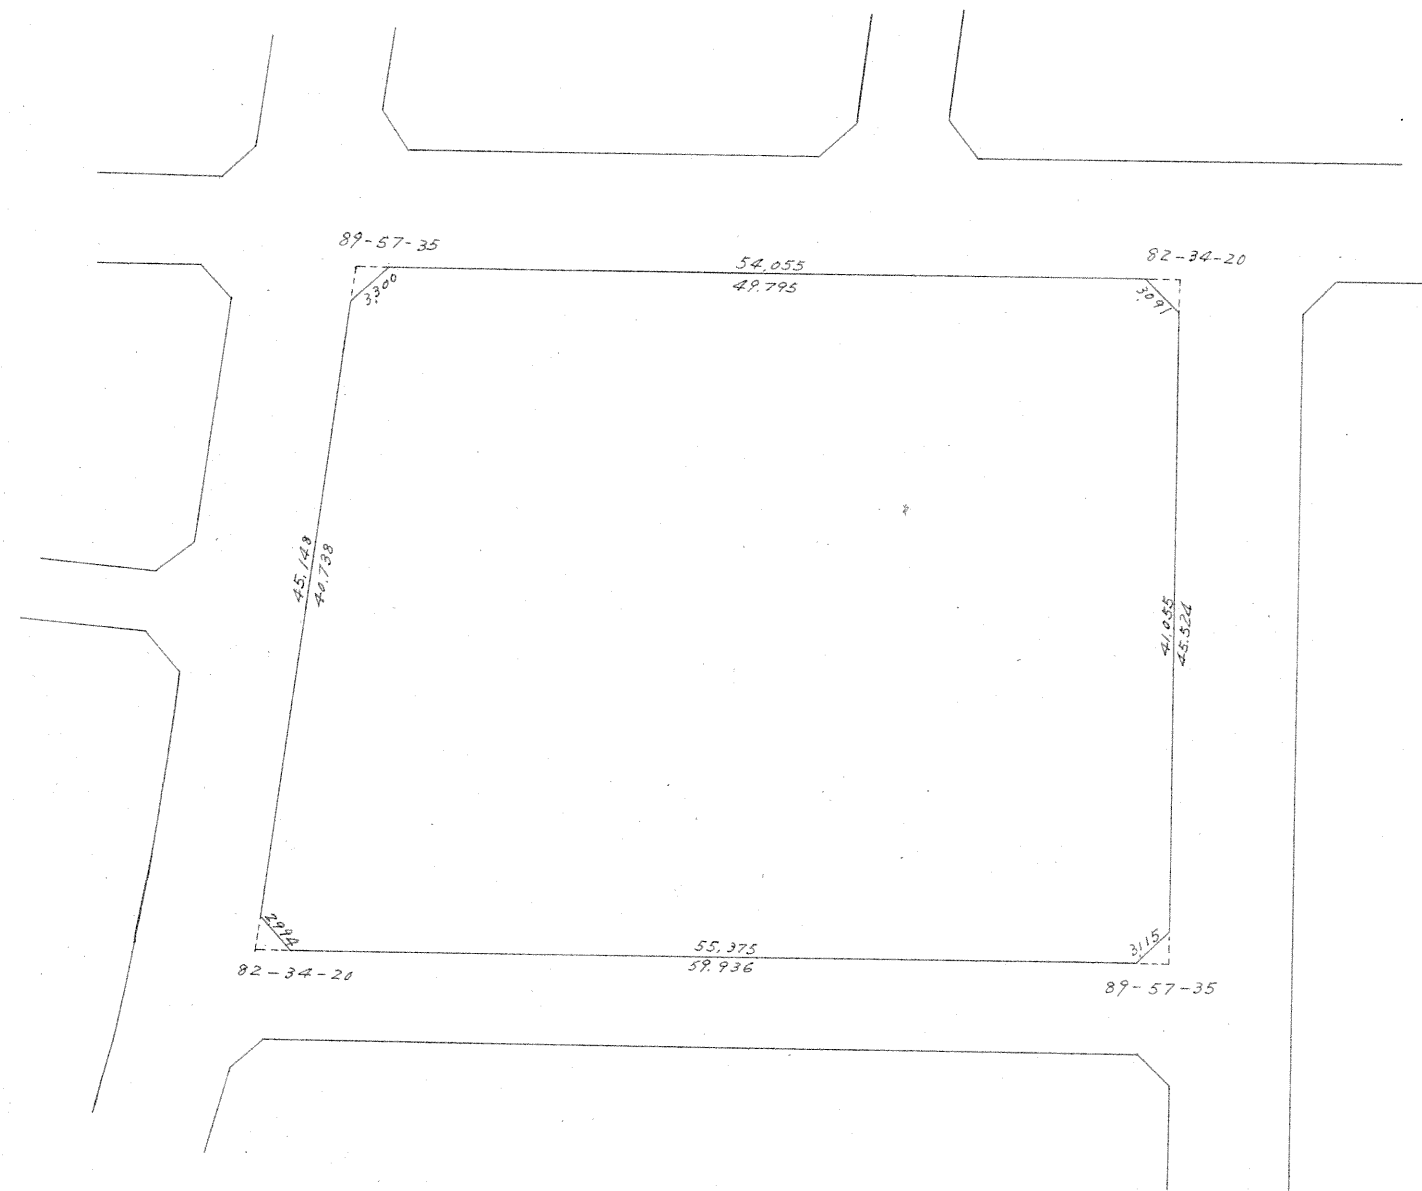


新和町一丁目 10 番

確定測量図

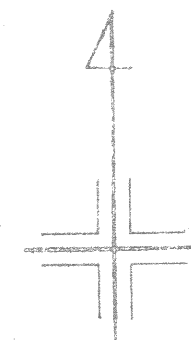

作成年月日	昭和	年	月	縮尺	1/500
計算		点検		図番	
敦賀市和久野住宅団地造成事業					