
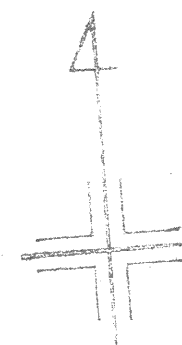


確定測量図

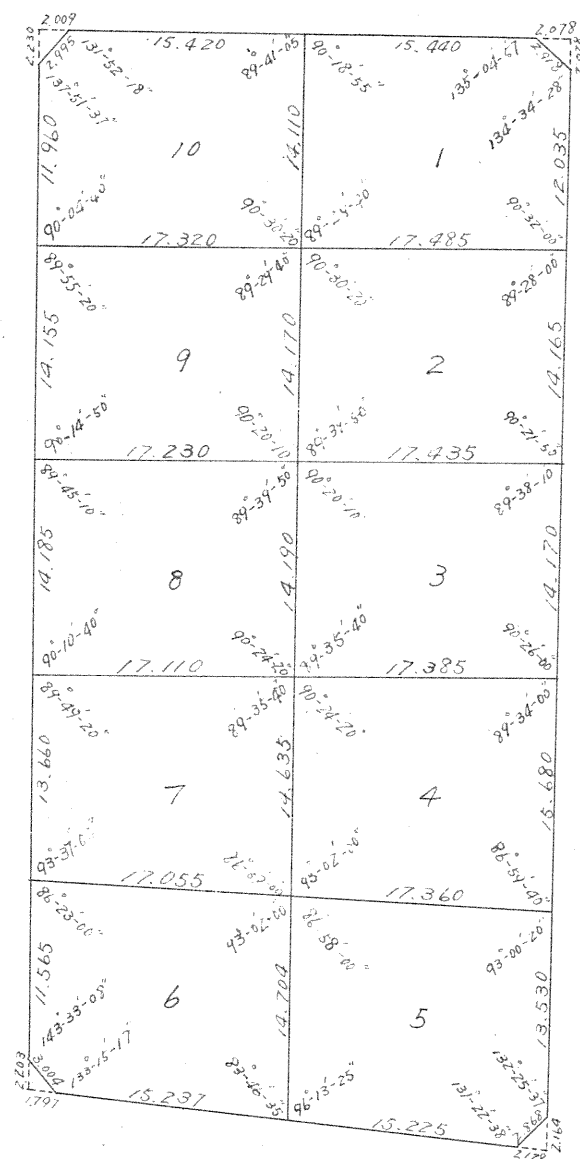

|                |    |    |   |    |       |
|----------------|----|----|---|----|-------|
| 作成年月日          | 昭和 | 年  | 月 | 縮尺 | 1/500 |
| 計算             |    | 点検 |   | 図番 |       |
| 敦賀市和久野住宅団地造成事業 |    |    |   |    |       |