


町二丁目 28 番

確定測量図

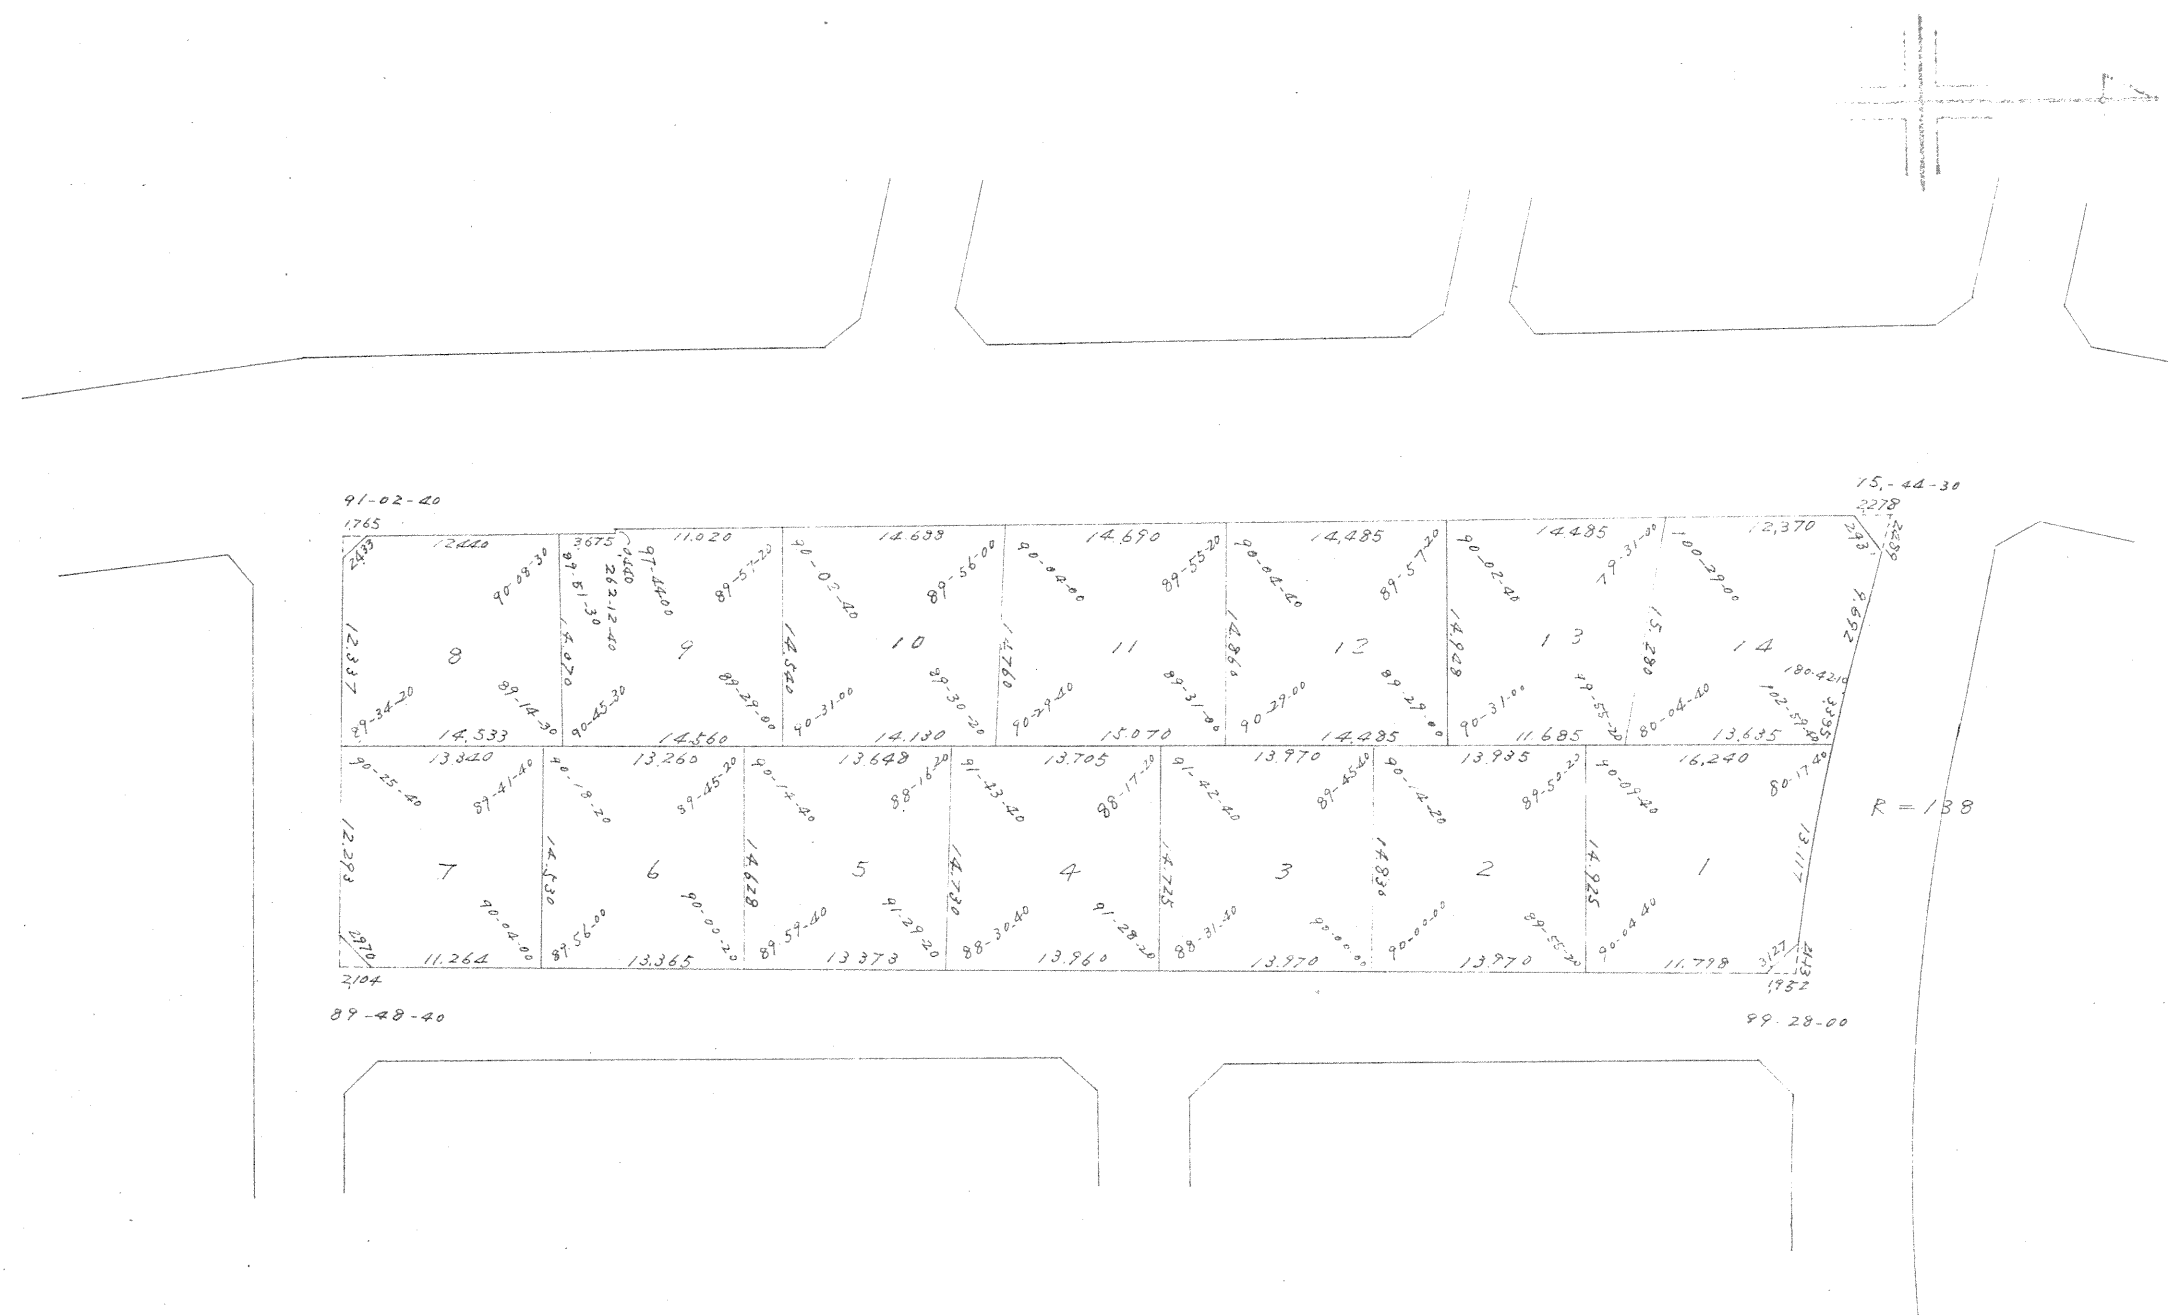

作成年月日昭和	年	月	縮尺	1/500
計算		点検	図番	
敦賀市和久野住宅団地造成事業				