
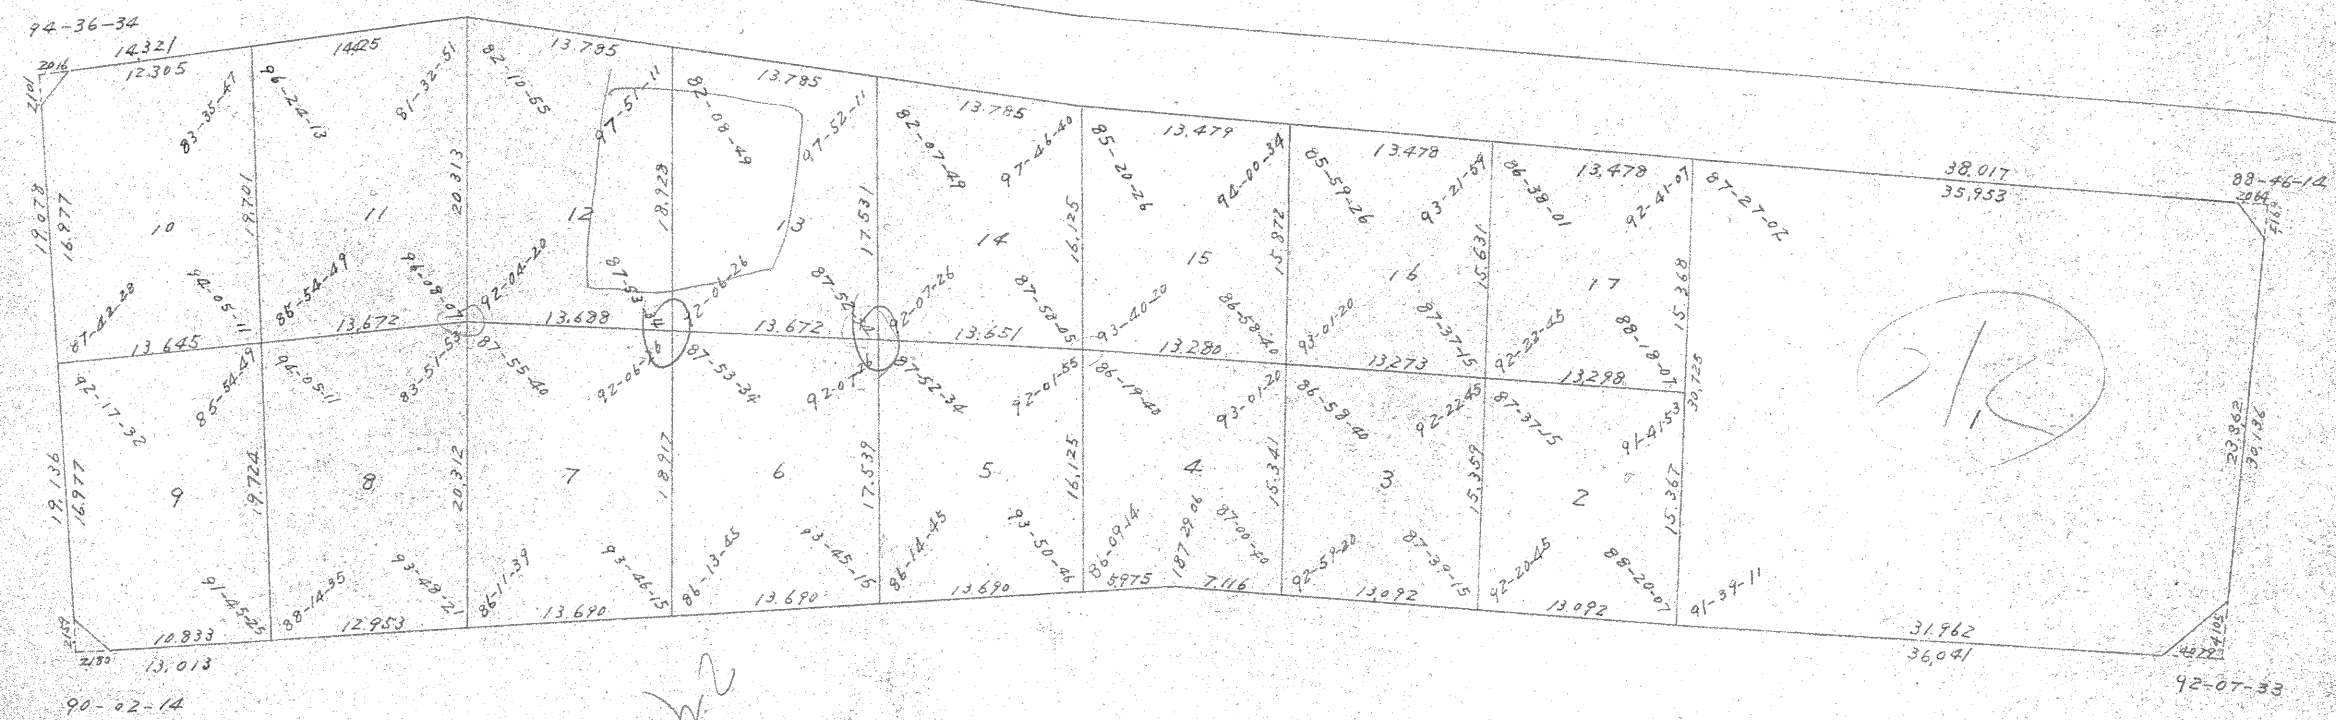


確定測量図

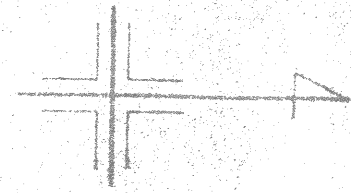

作成年月日 昭和 年 月 縮尺 1/500		
計算	点検	図番
敦賀市和久野庄地造成事業		
第 井 地 宅 地 給 付 図		