


3-4

白 銀 町 丁 目 6 番

確 定 測 量 図

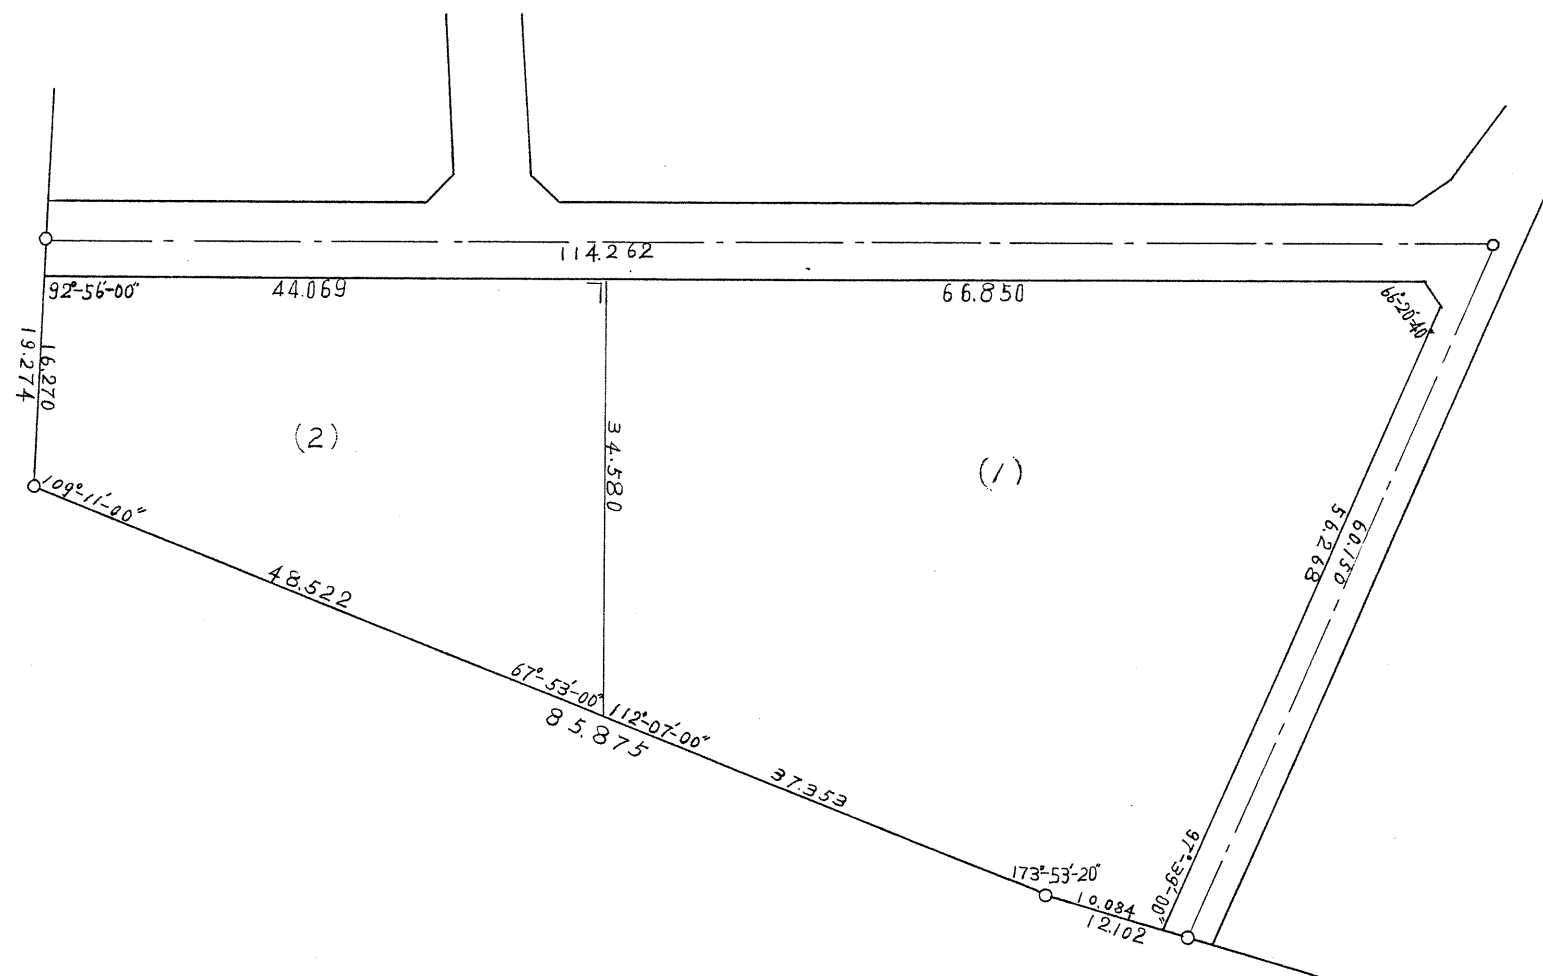

作成年月日	昭和40年2月	縮 尺	1/600
計算	点検	図 番	/
敦賀都市計画清水地区土地区画整理事業			