


2-5

白銀町 丁目 8 番

確定測量図

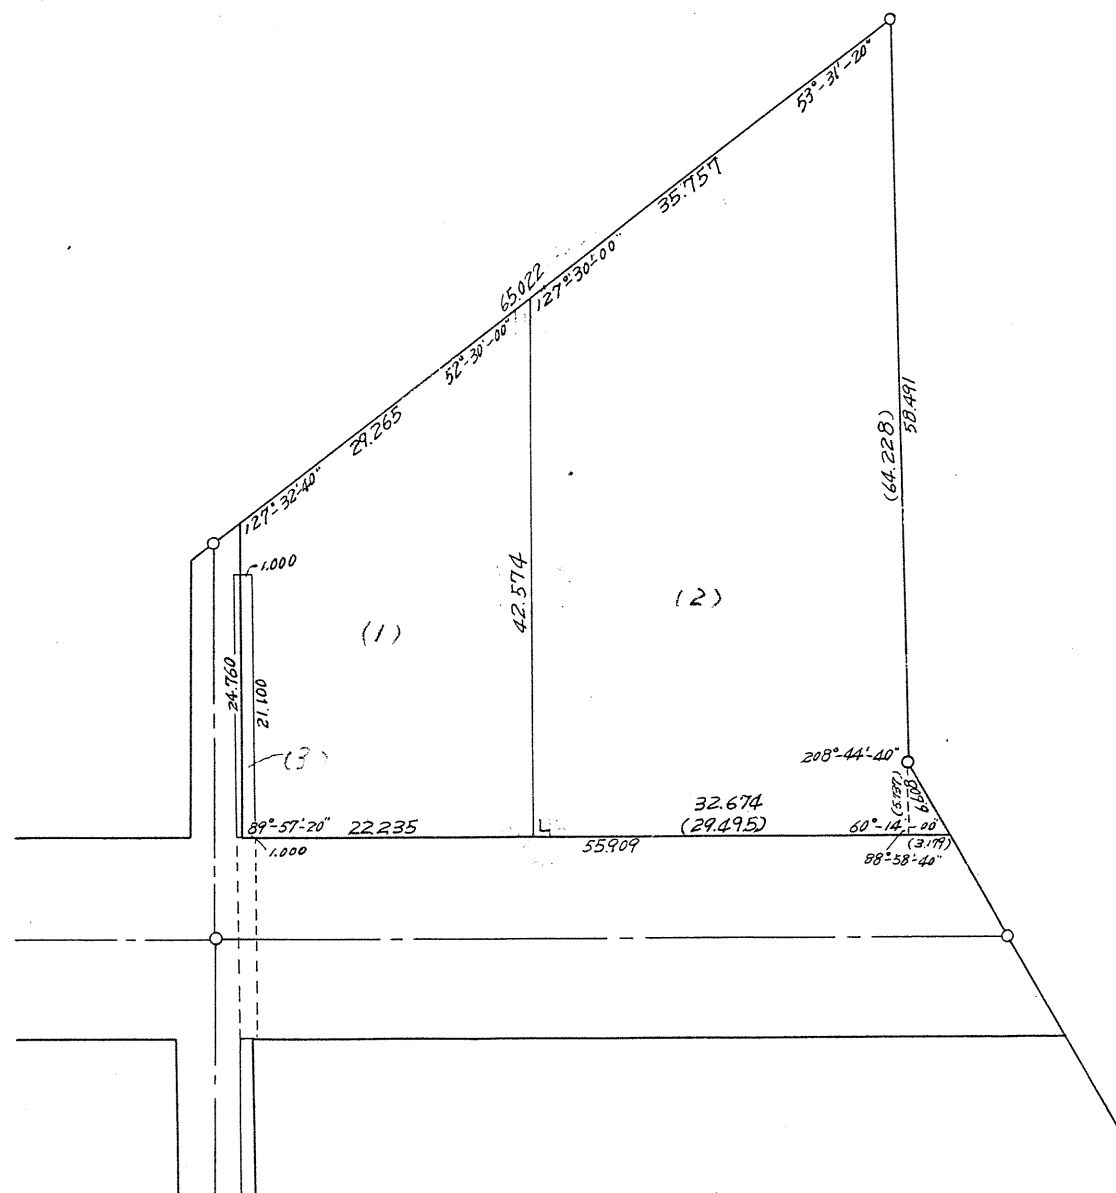

作成年月日	昭和40年2月	縮尺	1/600
計算		点検	
図番			/

敦賀都市計画清水地区土地地区画整理事業