


確定測量図

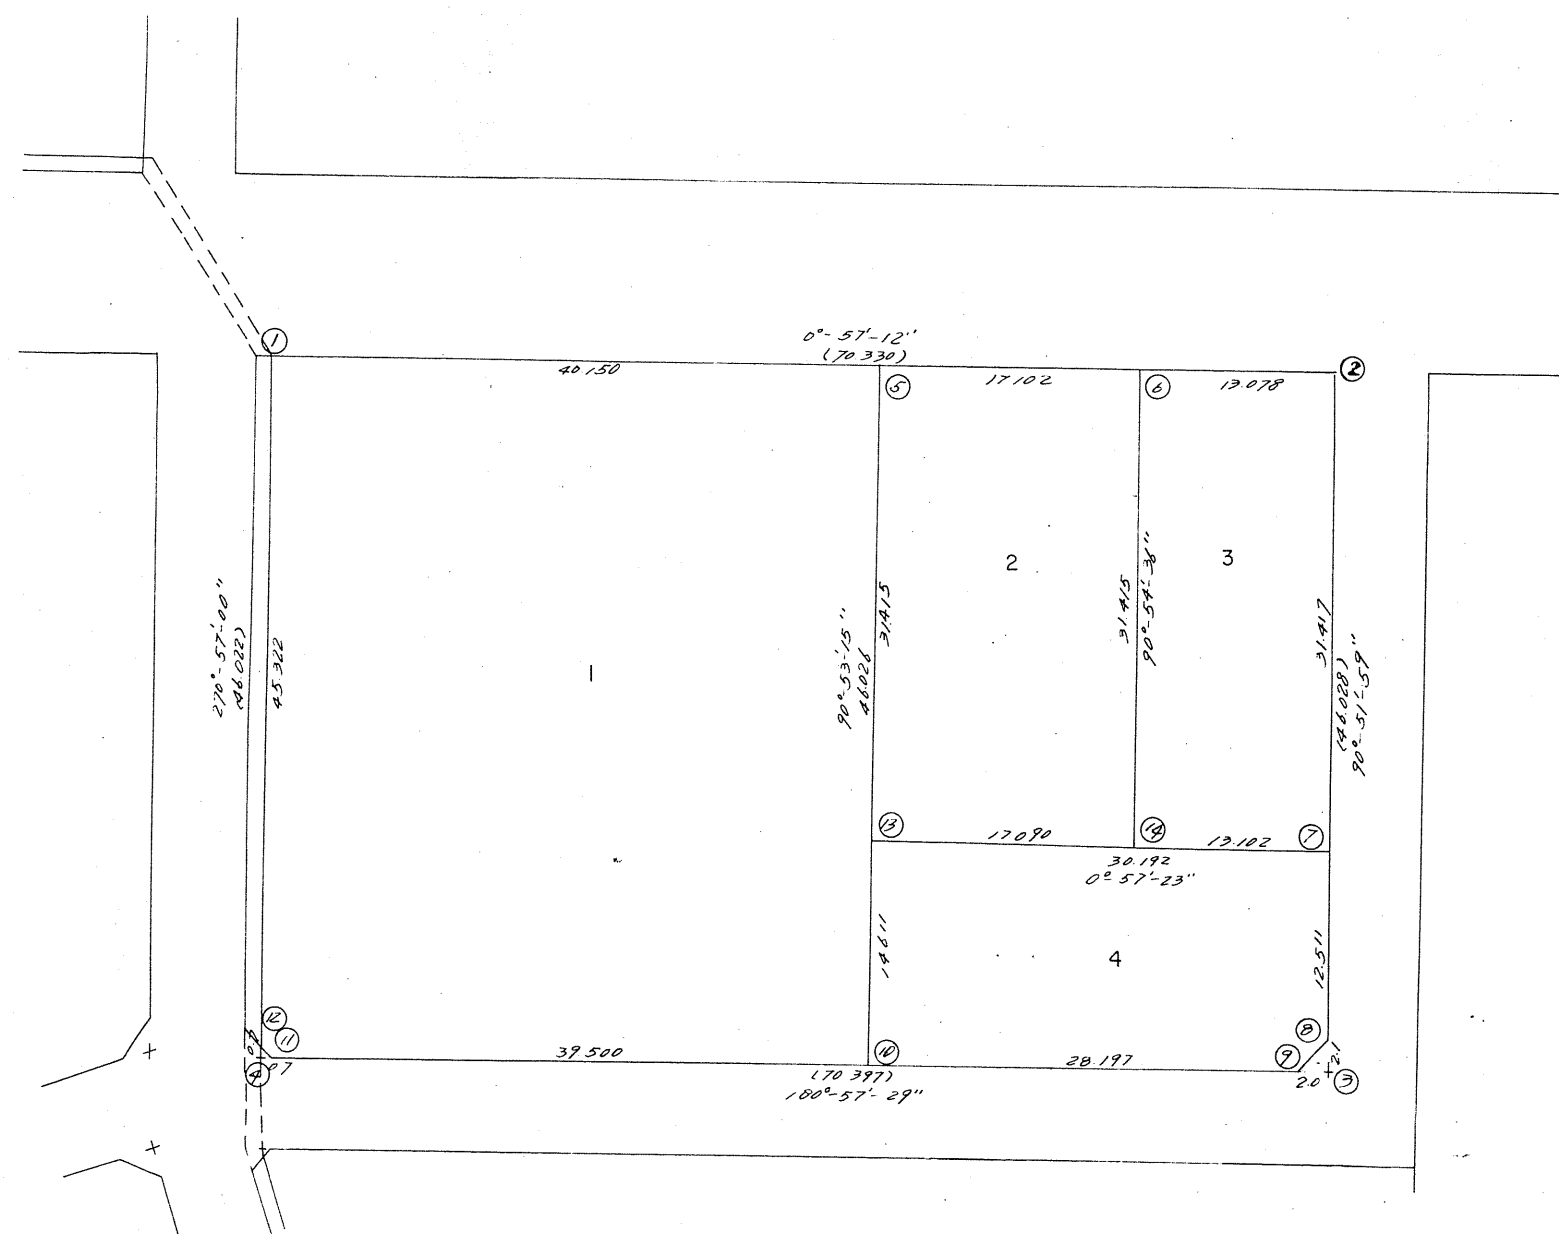

作成年月日		昭和52年1月		縮尺		1/500	
計算		点検		図番		12	
敦賀都市計画				地区土地区画整理事業			

市 賀 敦