


確定測量図

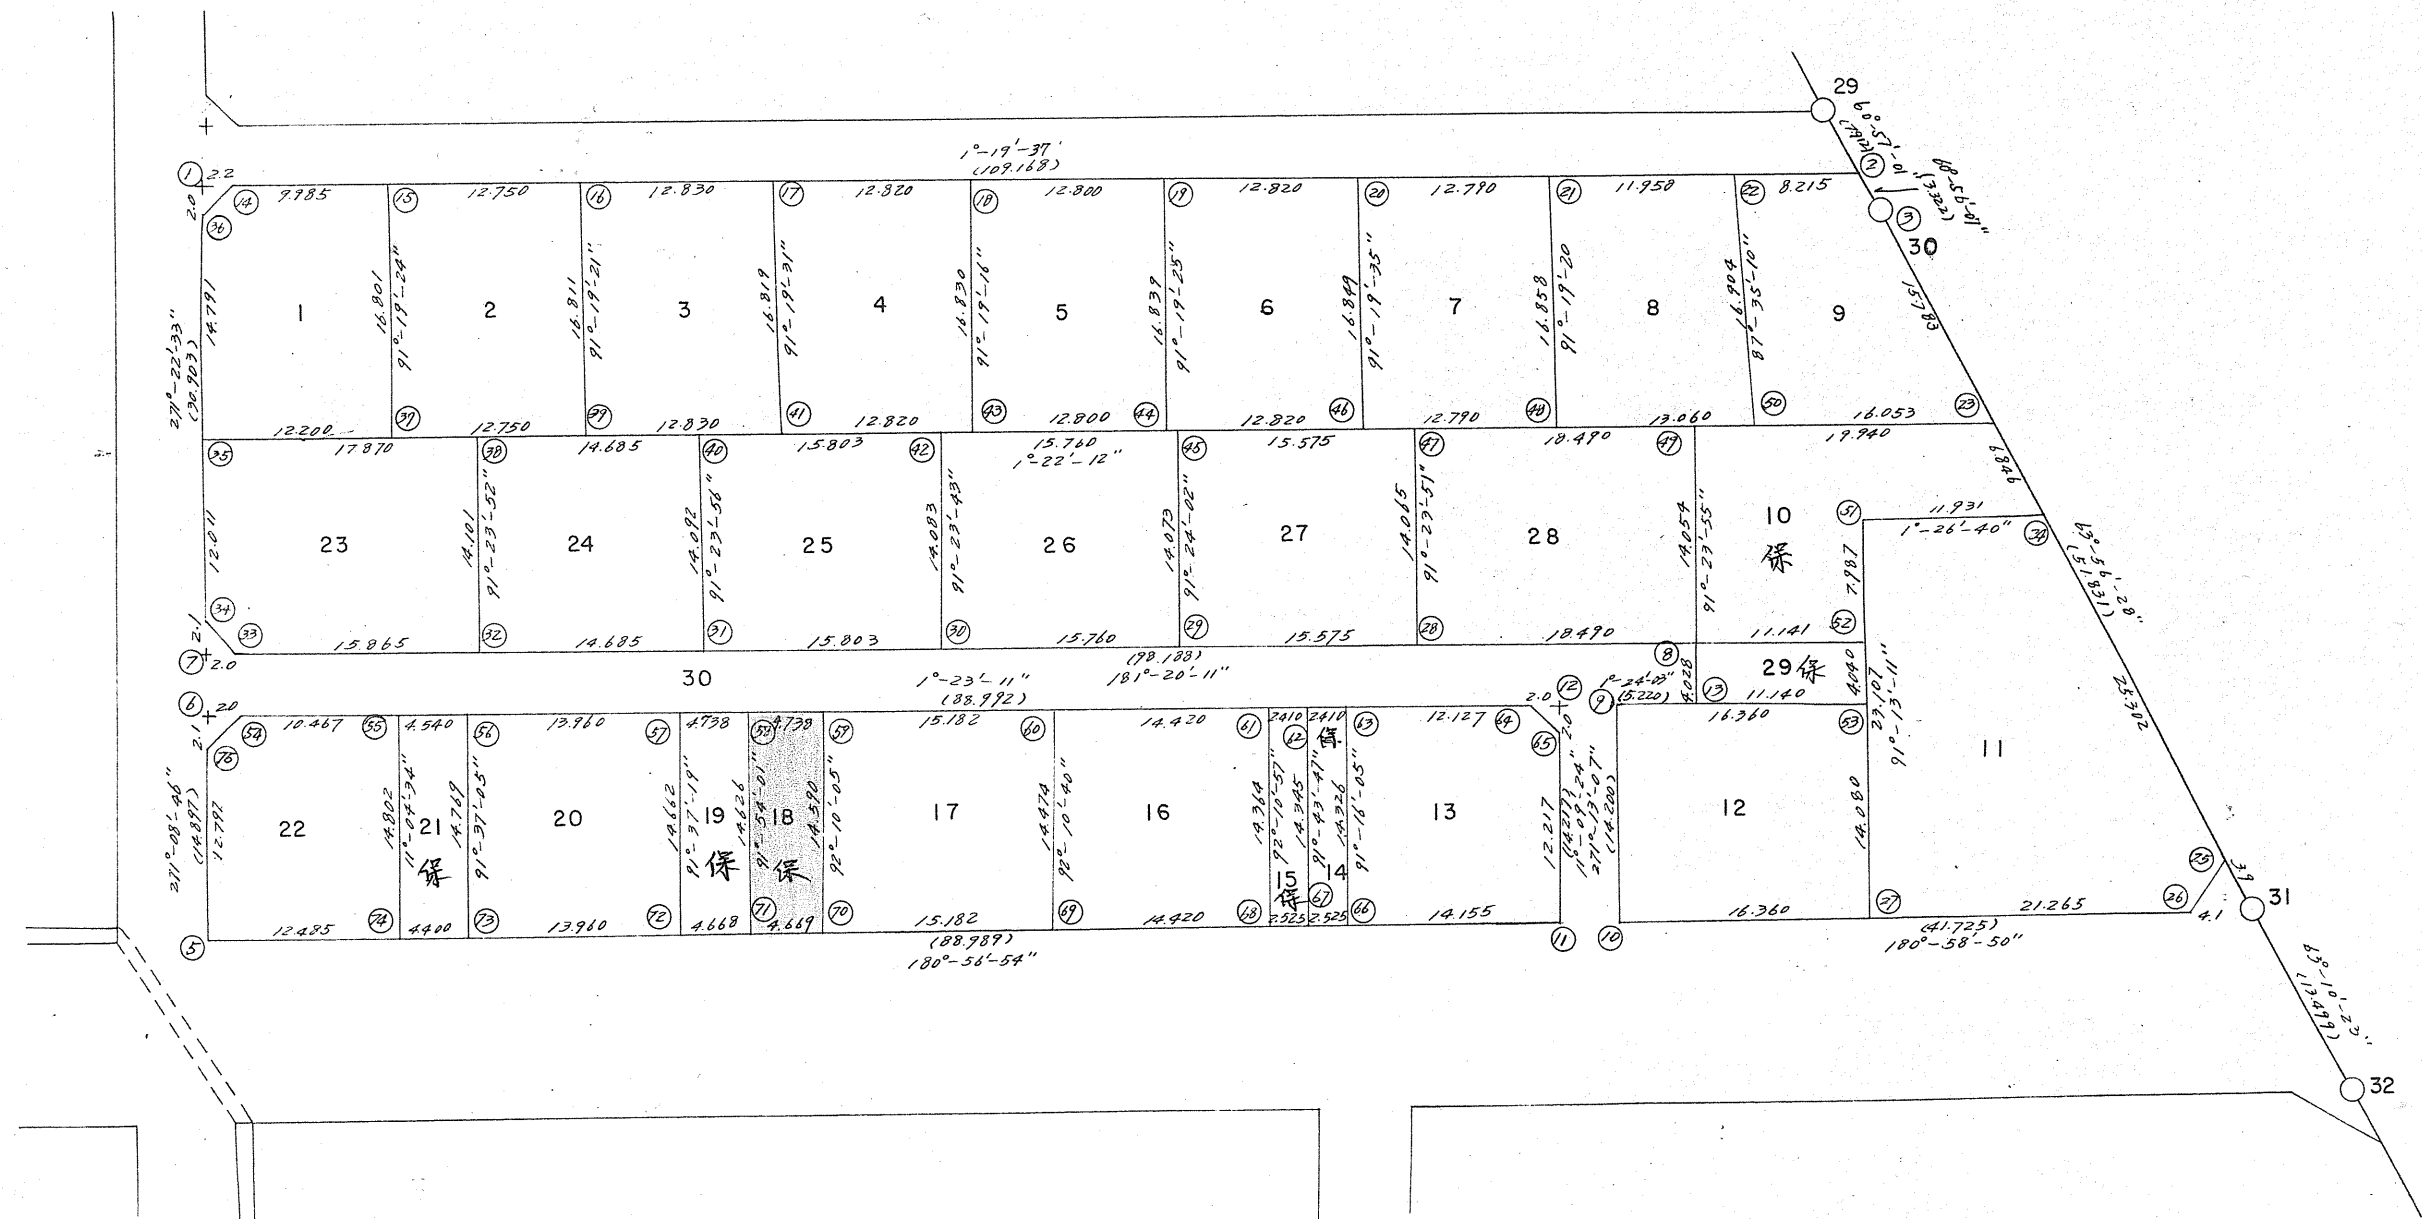

作成年月日	昭和53年 1 月	縮 尺	1/500
計算	点検	図 番	2
敦賀都市計画 地区土地区画整理事業			
敦 賀 市			

25-1226