


9

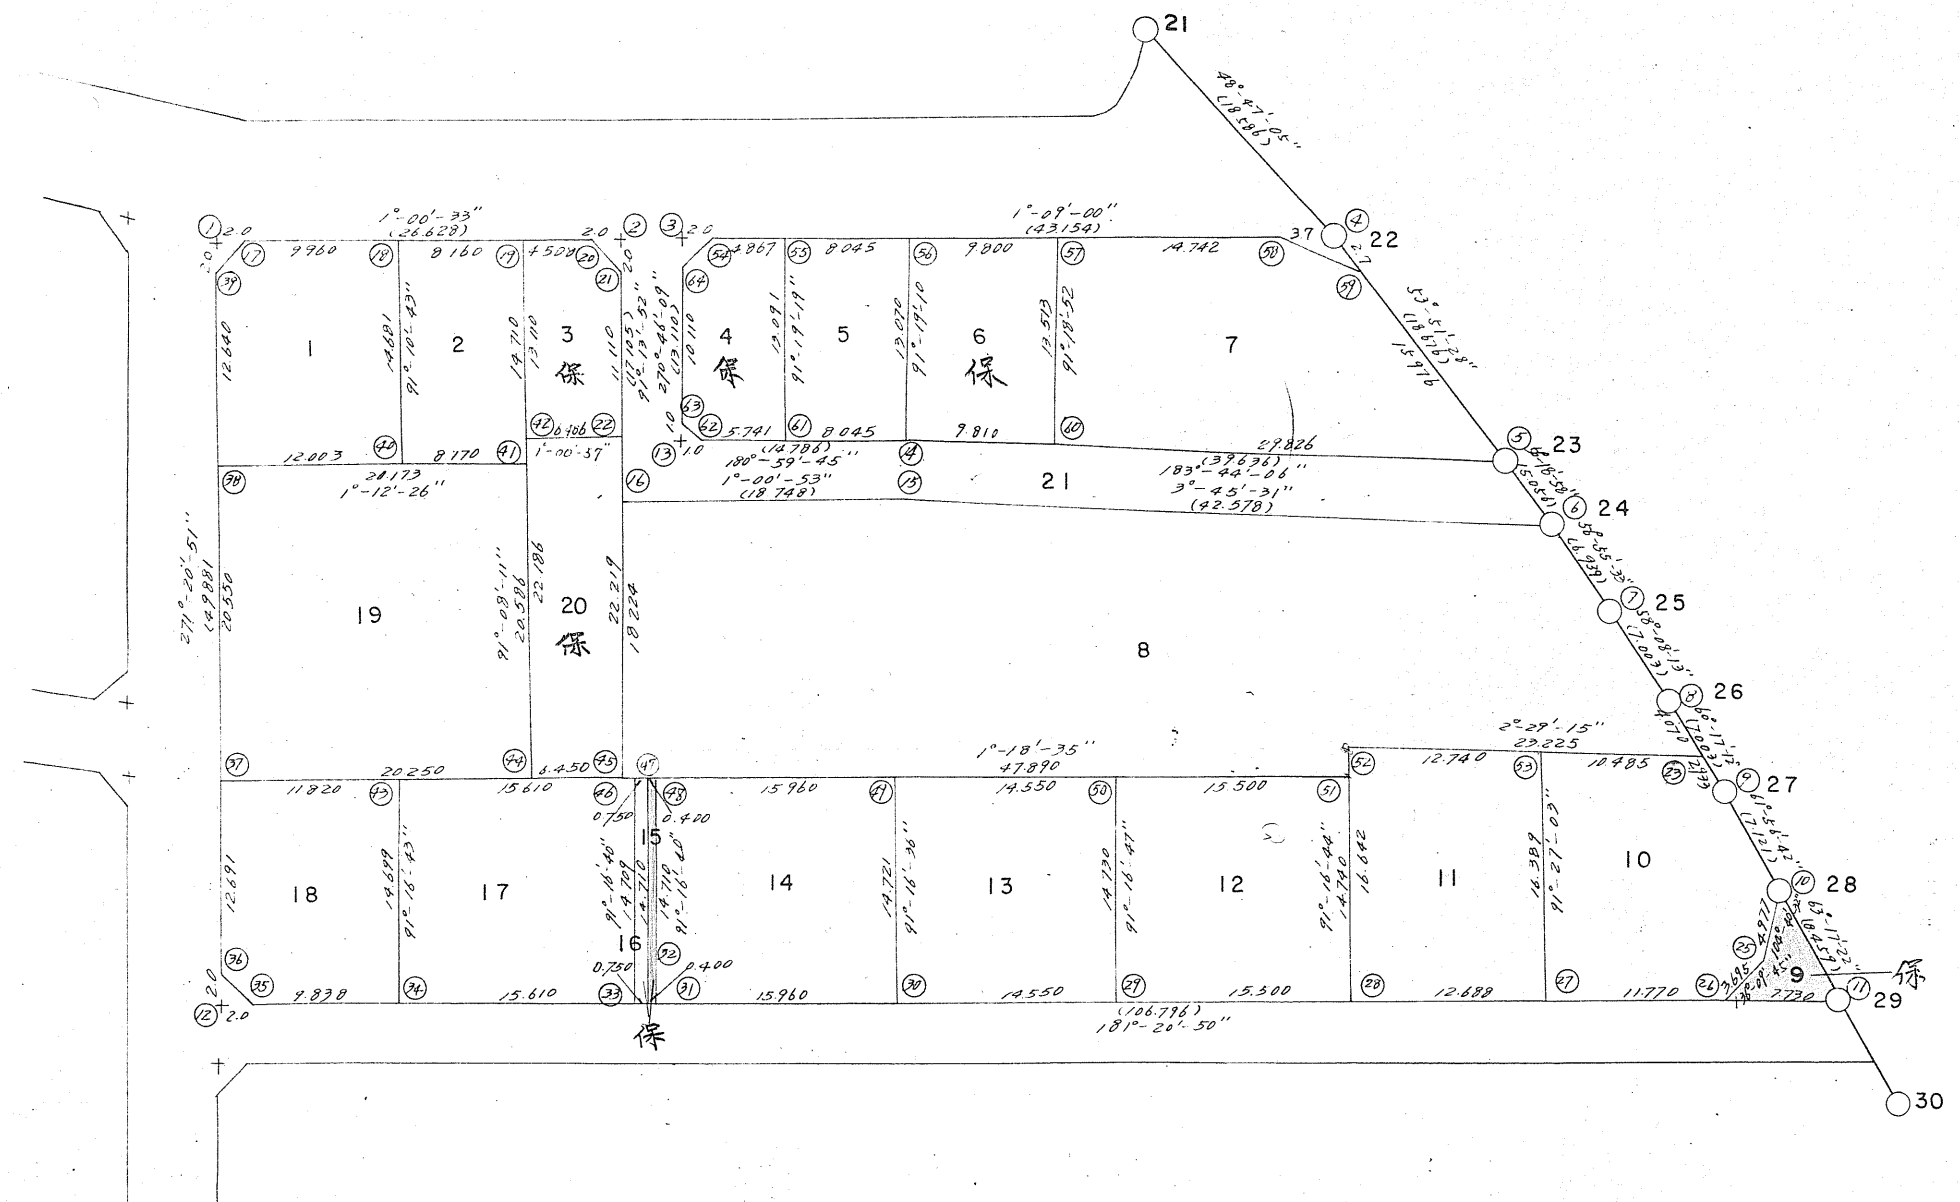

作成年月日		昭和 55 年 月		縮 尺	1/500
計算		点検	5	図 番	
敦賀都市計画			地区土地区画整理事業		
敦			賀 市		