


確定測量図

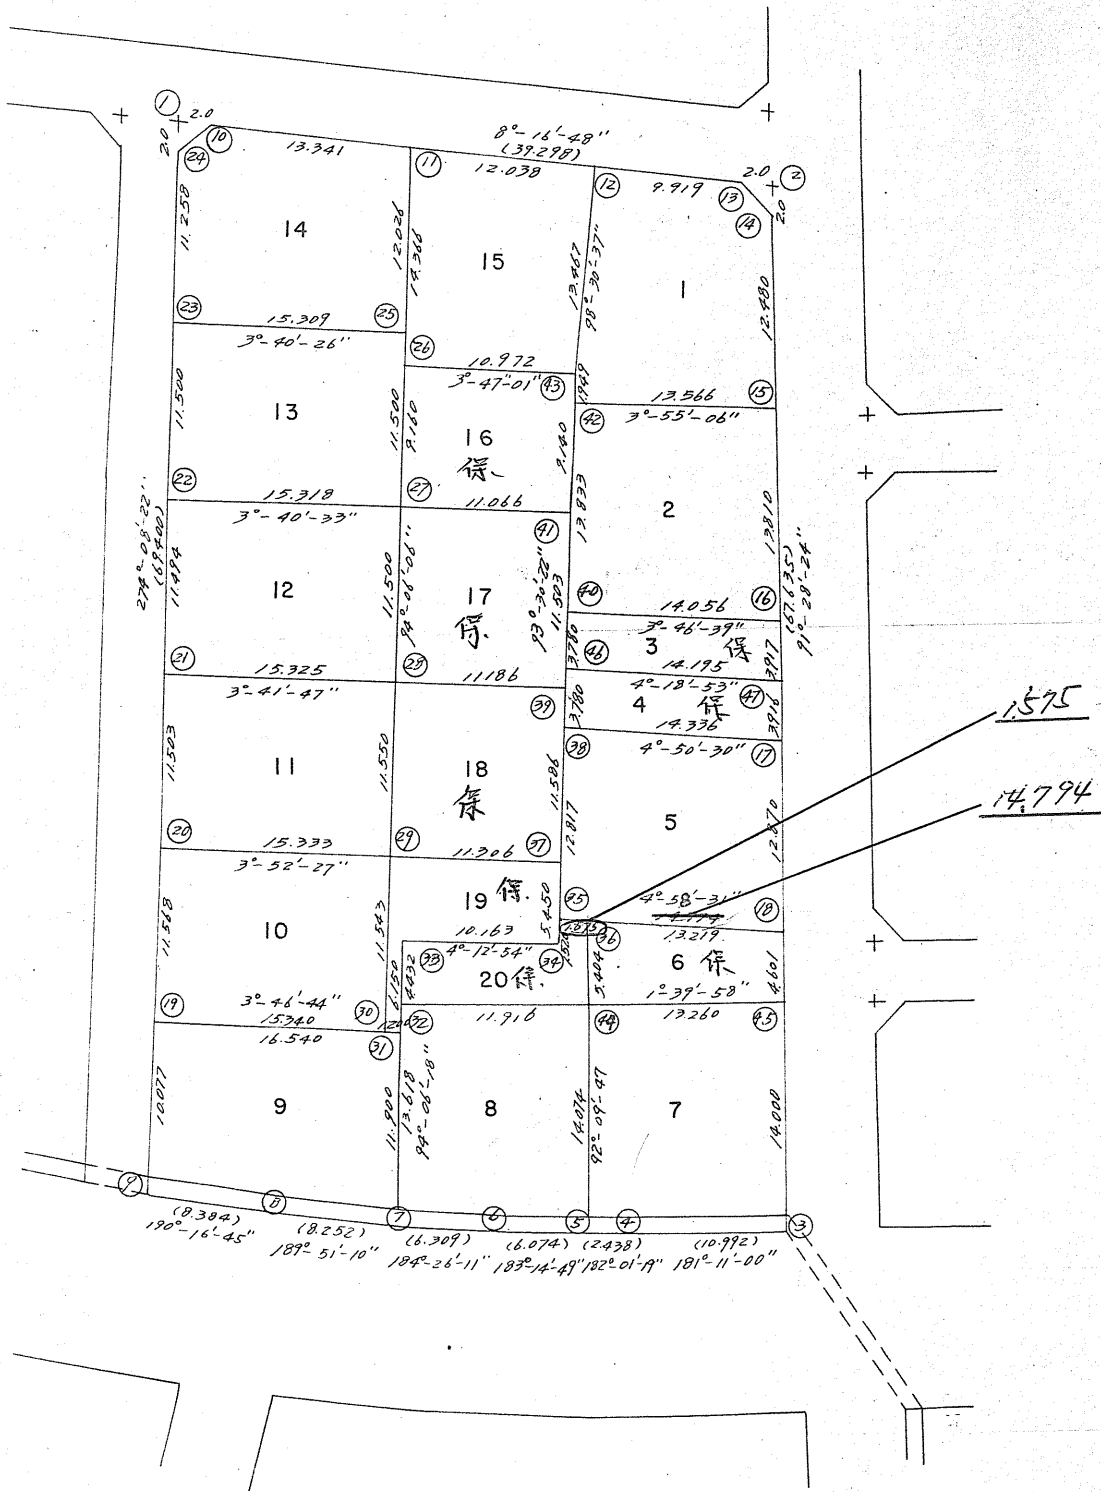

平成7年3月14日
工役-技術コンサルタント
石巻市の委託

作成年月日		昭和62年1月		縮尺	1/500
計算		点検	5	図番	3
敦賀都市計画 地区土地区画整理事業					
敦賀市					