


確定測量図

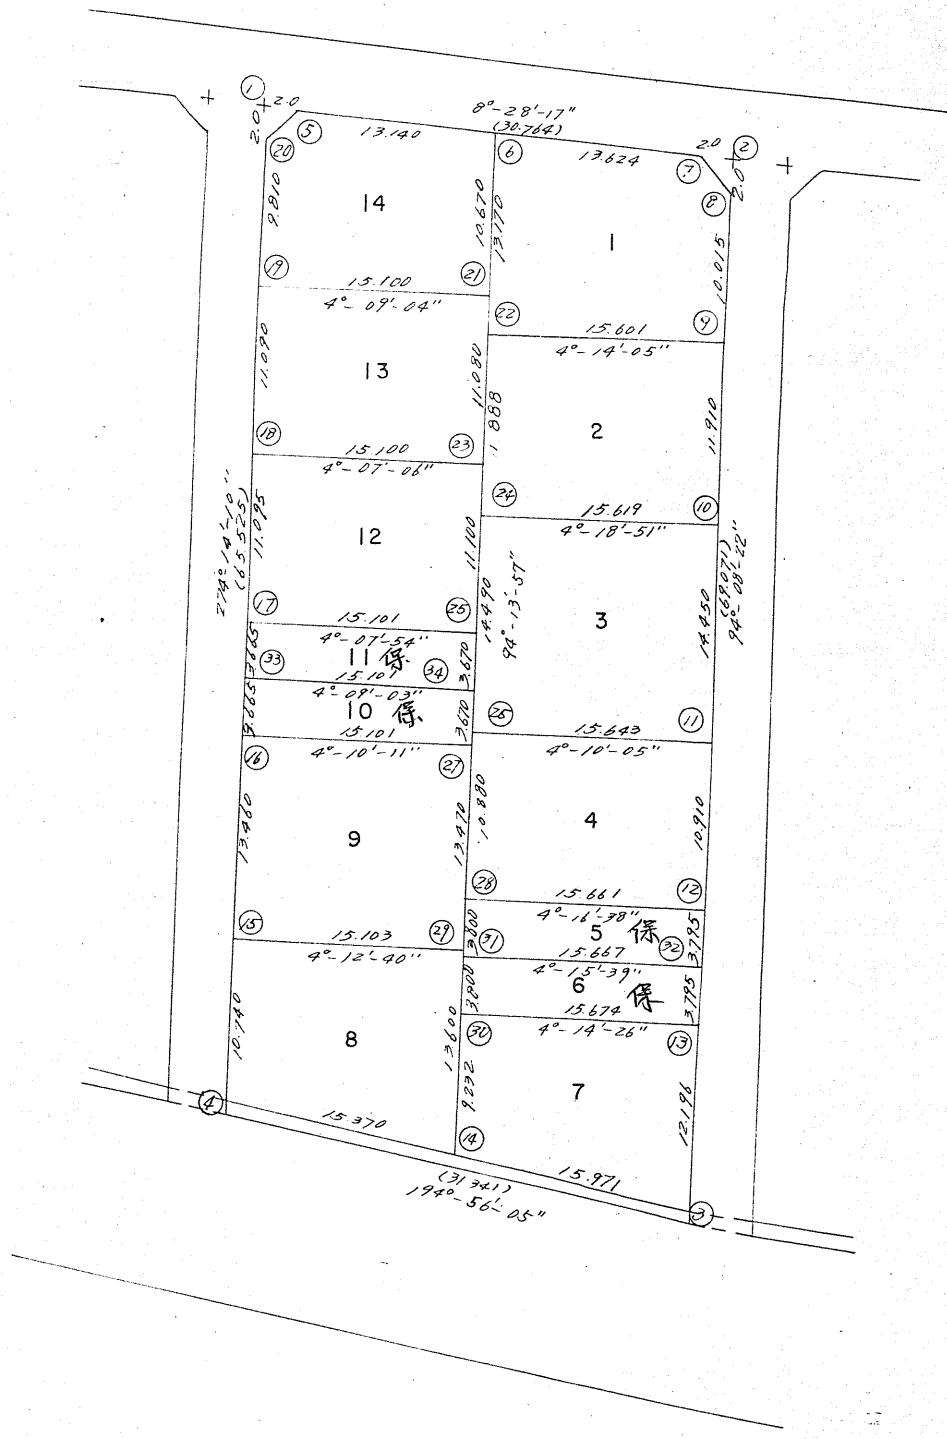

作成年月日		昭和52年1月		縮尺	1/500
計算		点検	図番	4	
敦賀都市計画 地区土地区画整理事業					
敦賀市					