


確定測量図

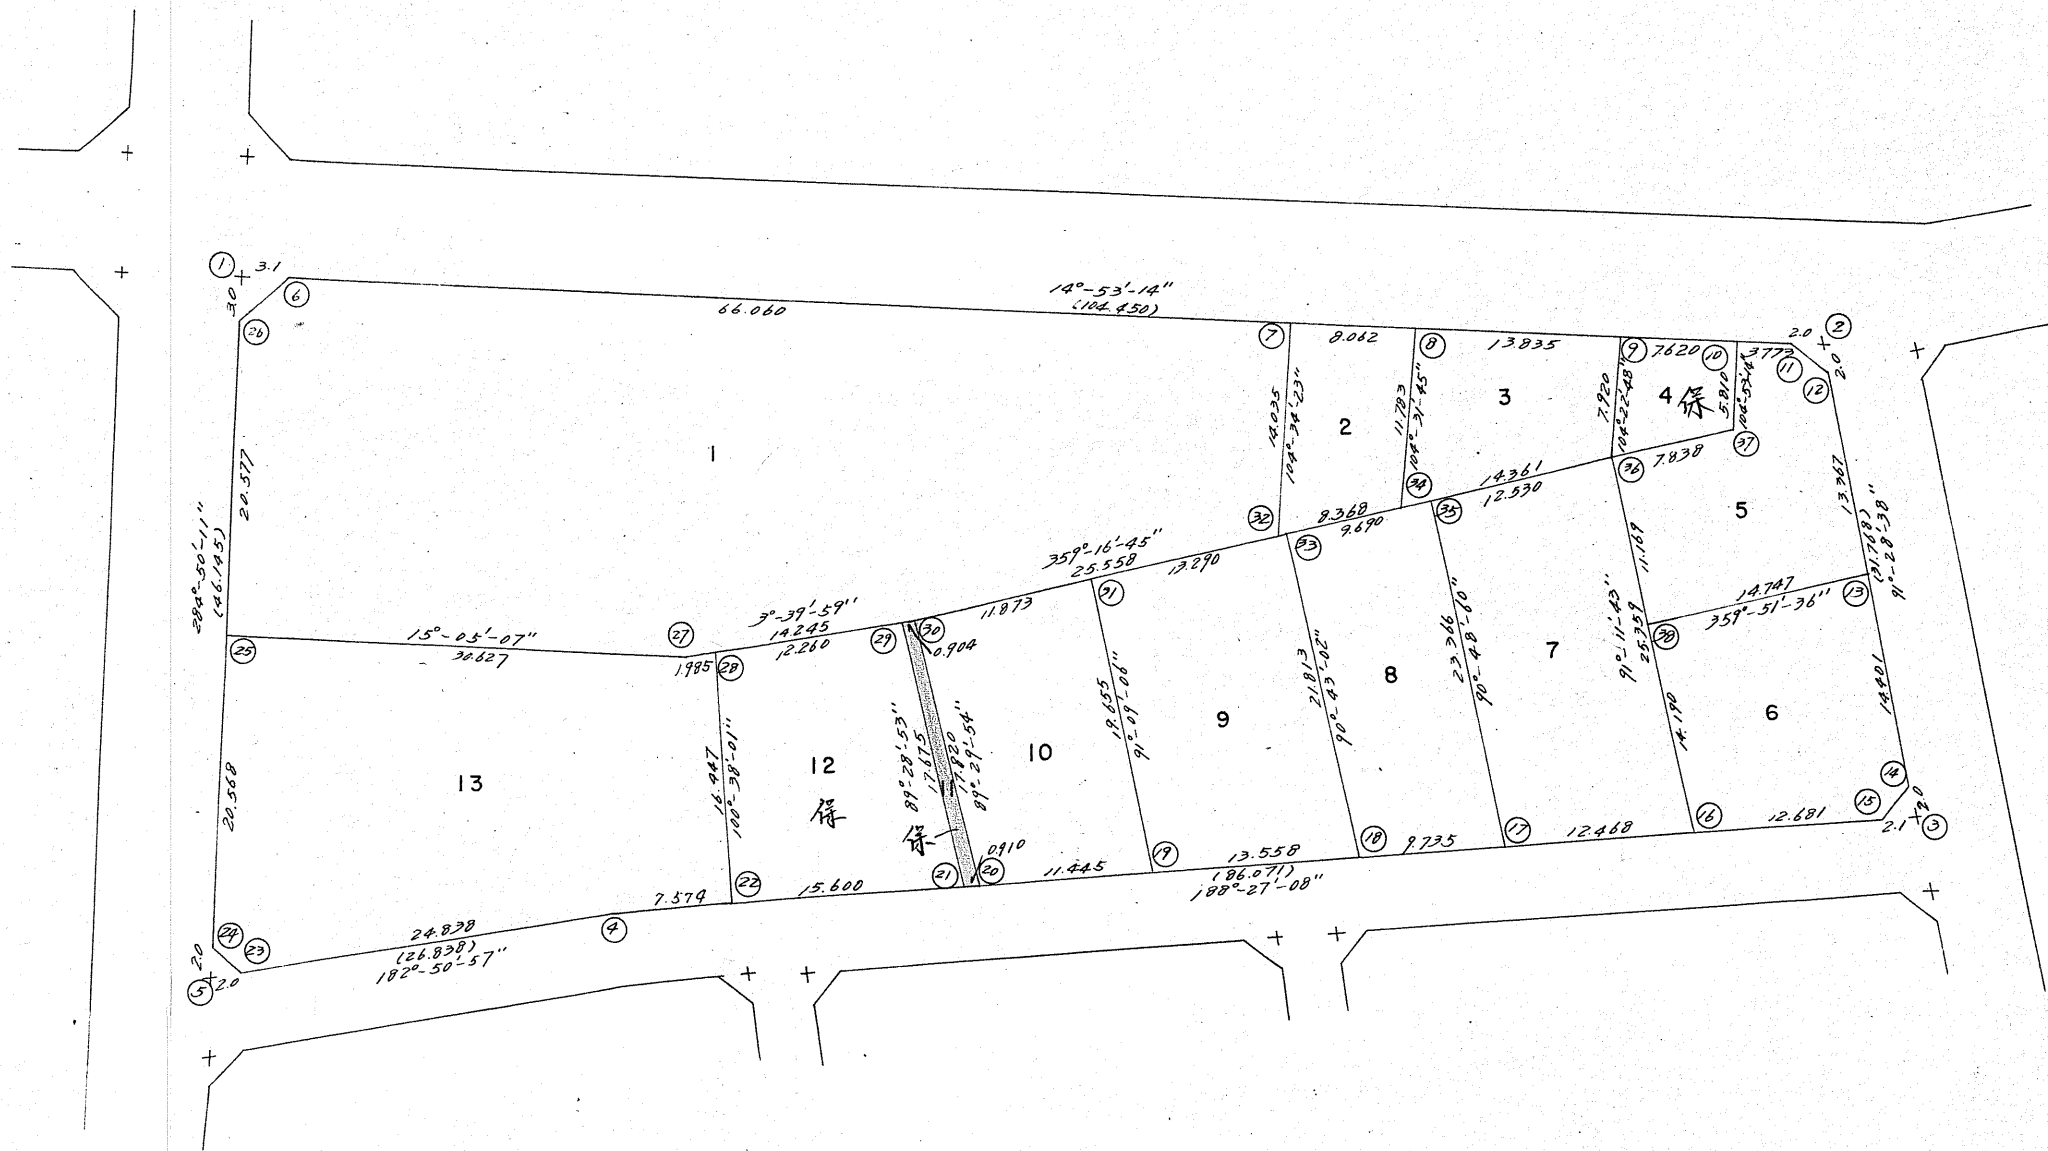

作成年月日	昭和52年1月	縮尺	1/500
計算		点検	図番 6
敦賀都市計画 地区土地区画整理事業			
敦賀市			