


確定測量図

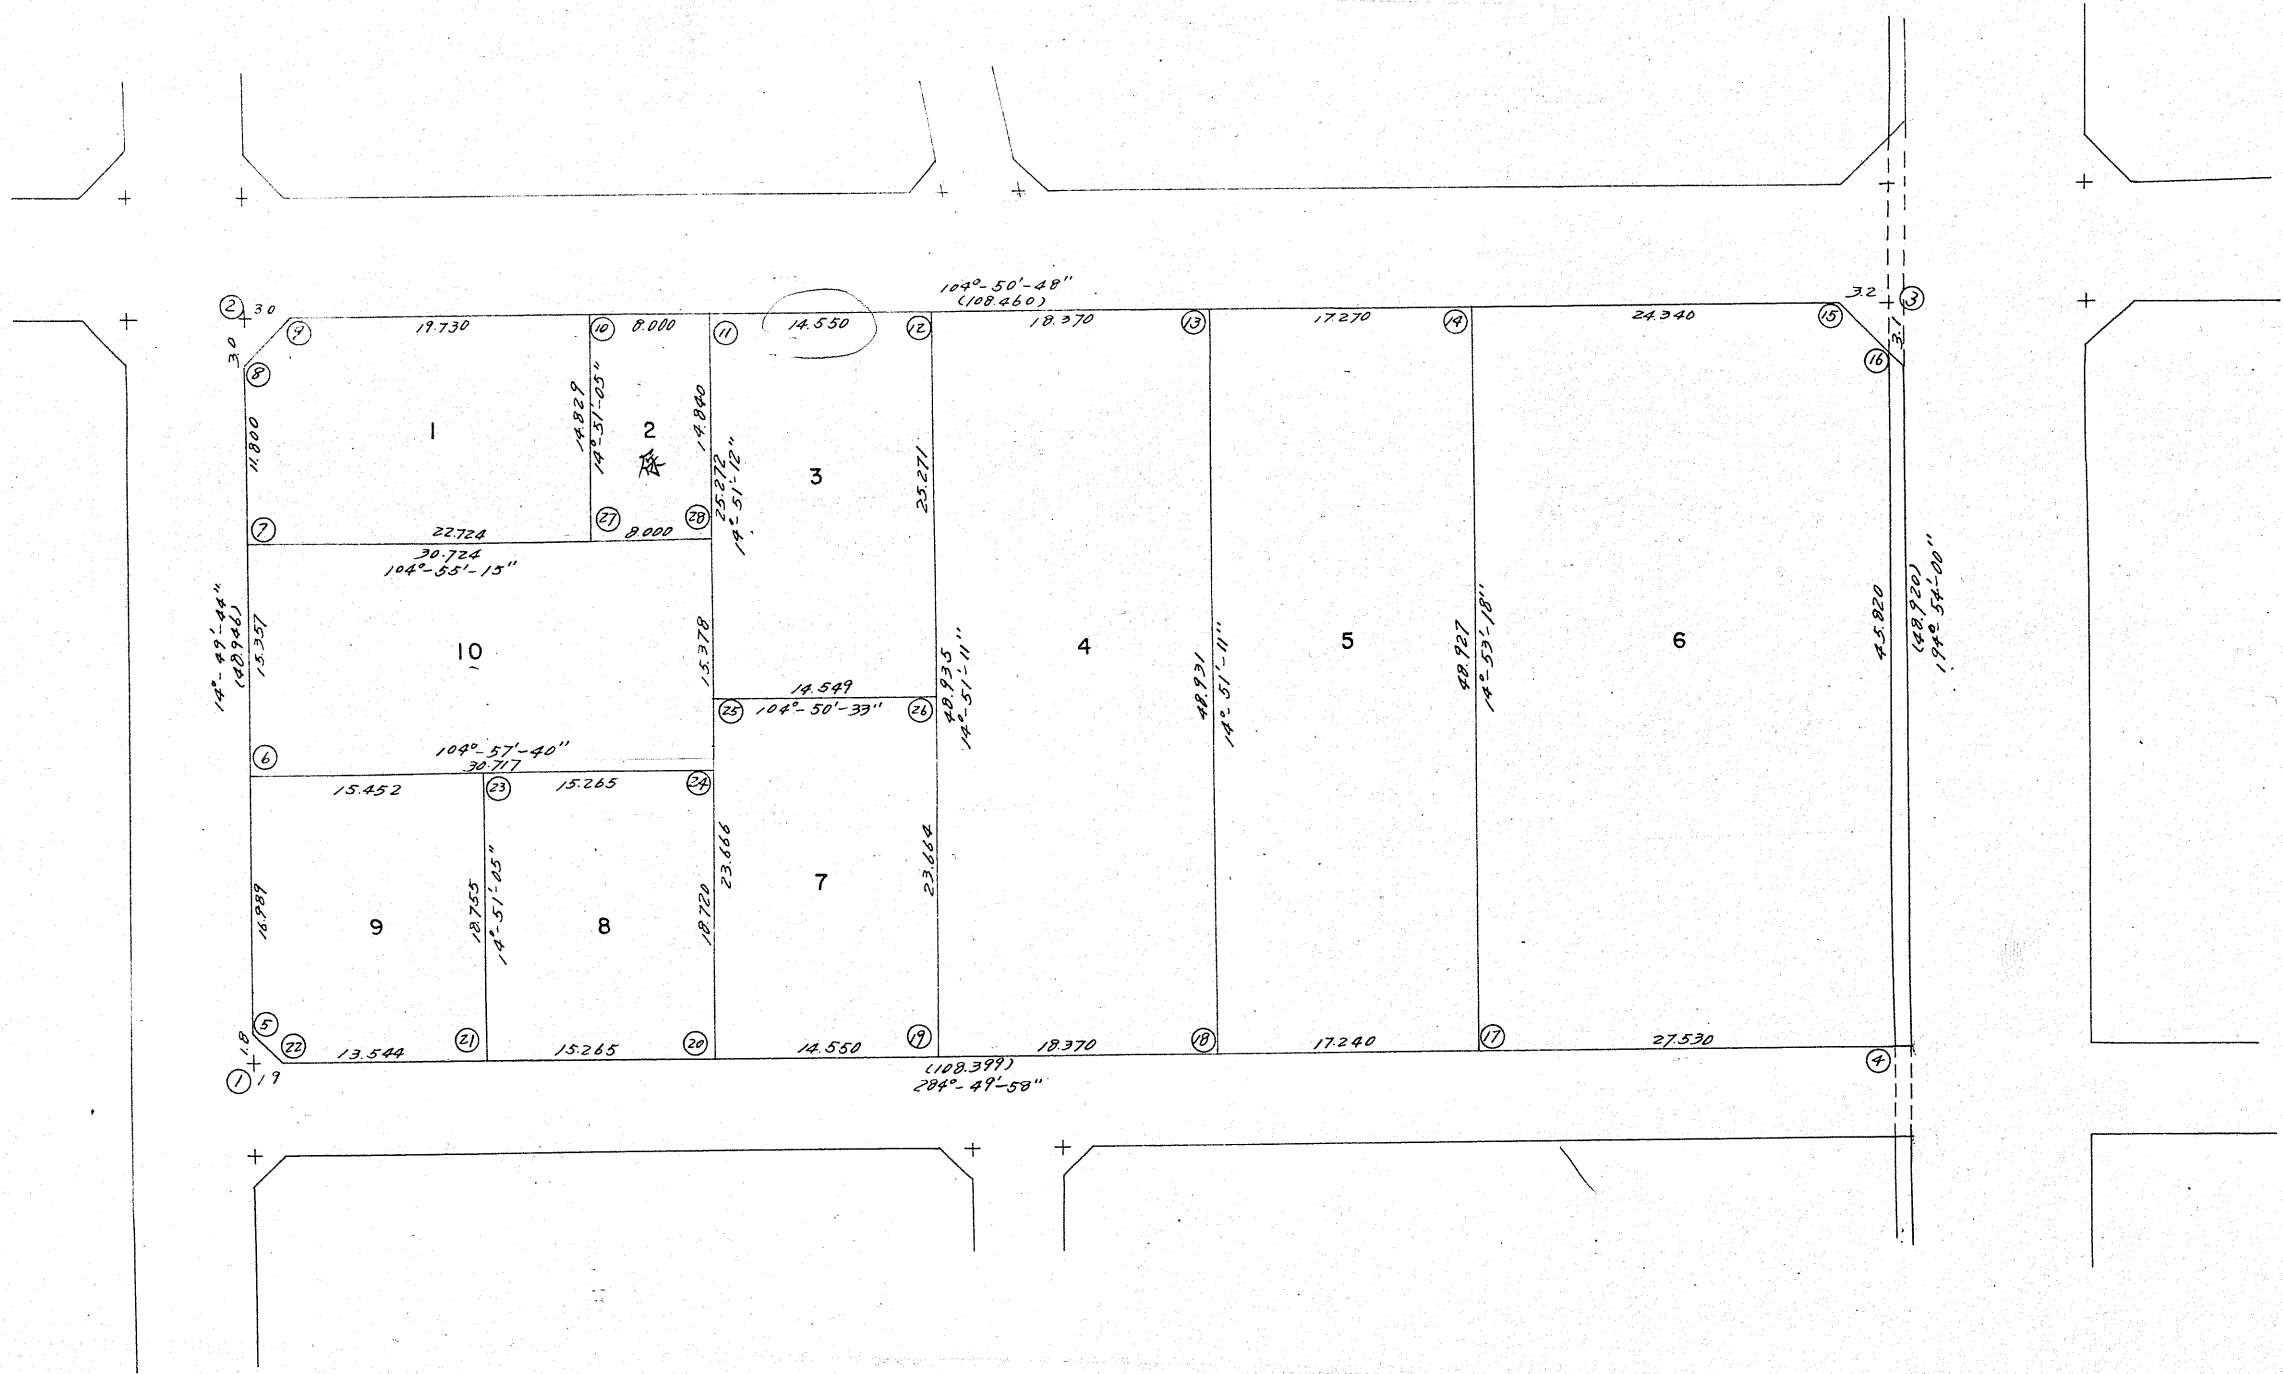

作成年月日		昭和52年1月	縮尺	1/500
計算		点検	石川	図番 7
敦賀都市計画 地区土地区画整理事業				