


確定測量図

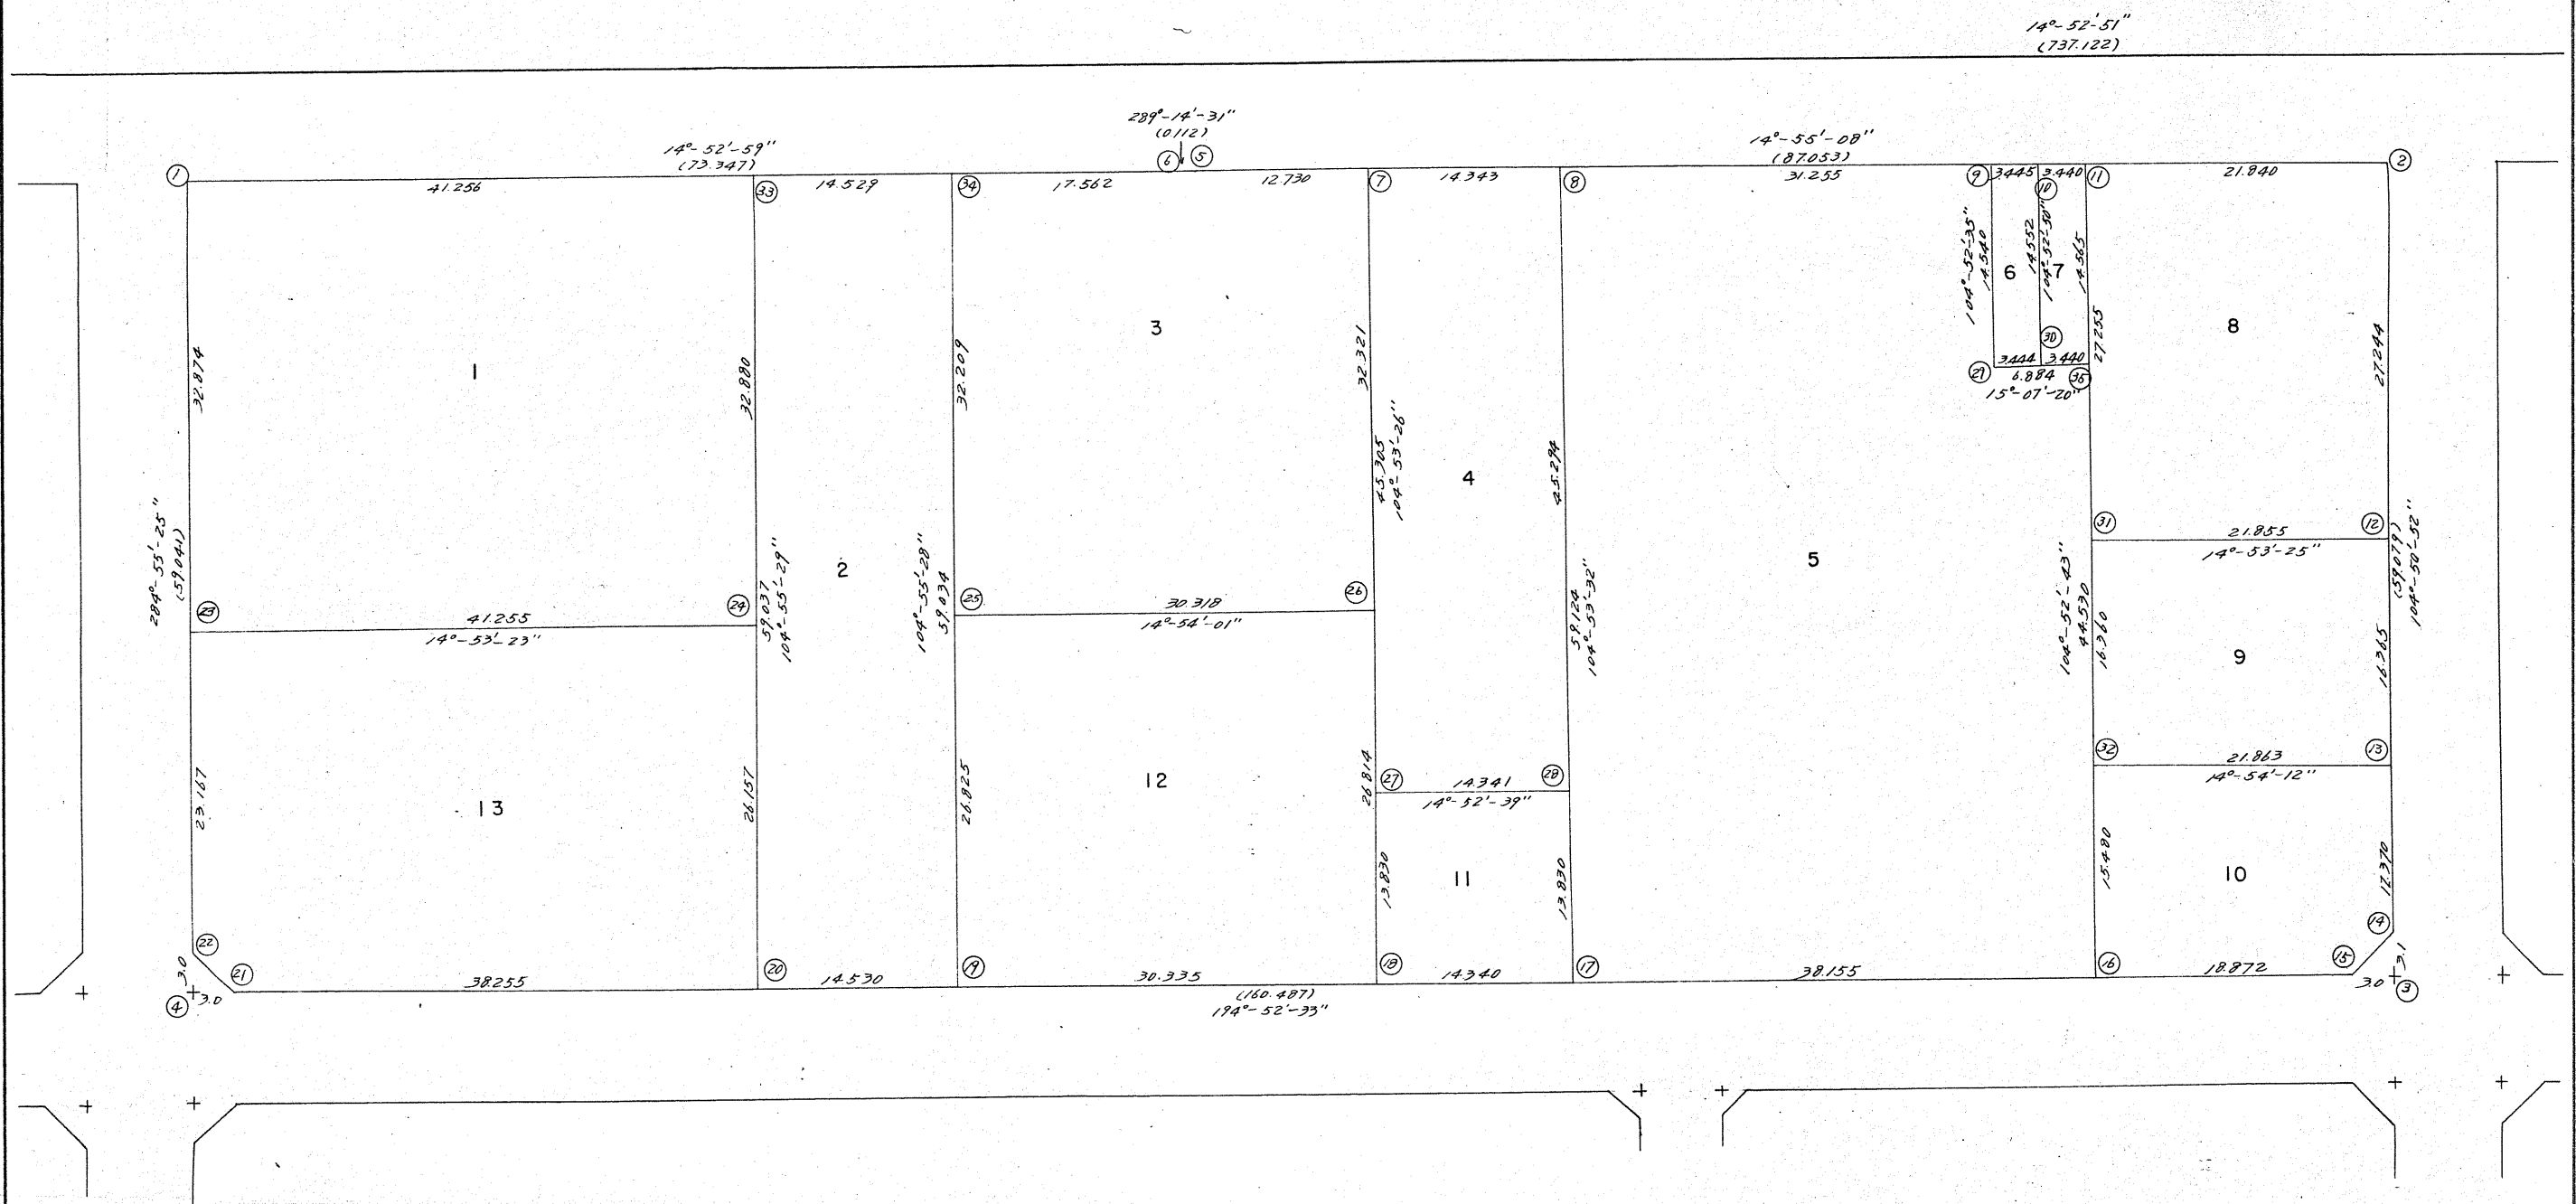

作成年月日		昭和52年 1月		縮 尺	1/500
計算		点検	通	図 番	9
敦賀都市計画 地区土地区画整理事業					

敦 賀 市