


確定測量図

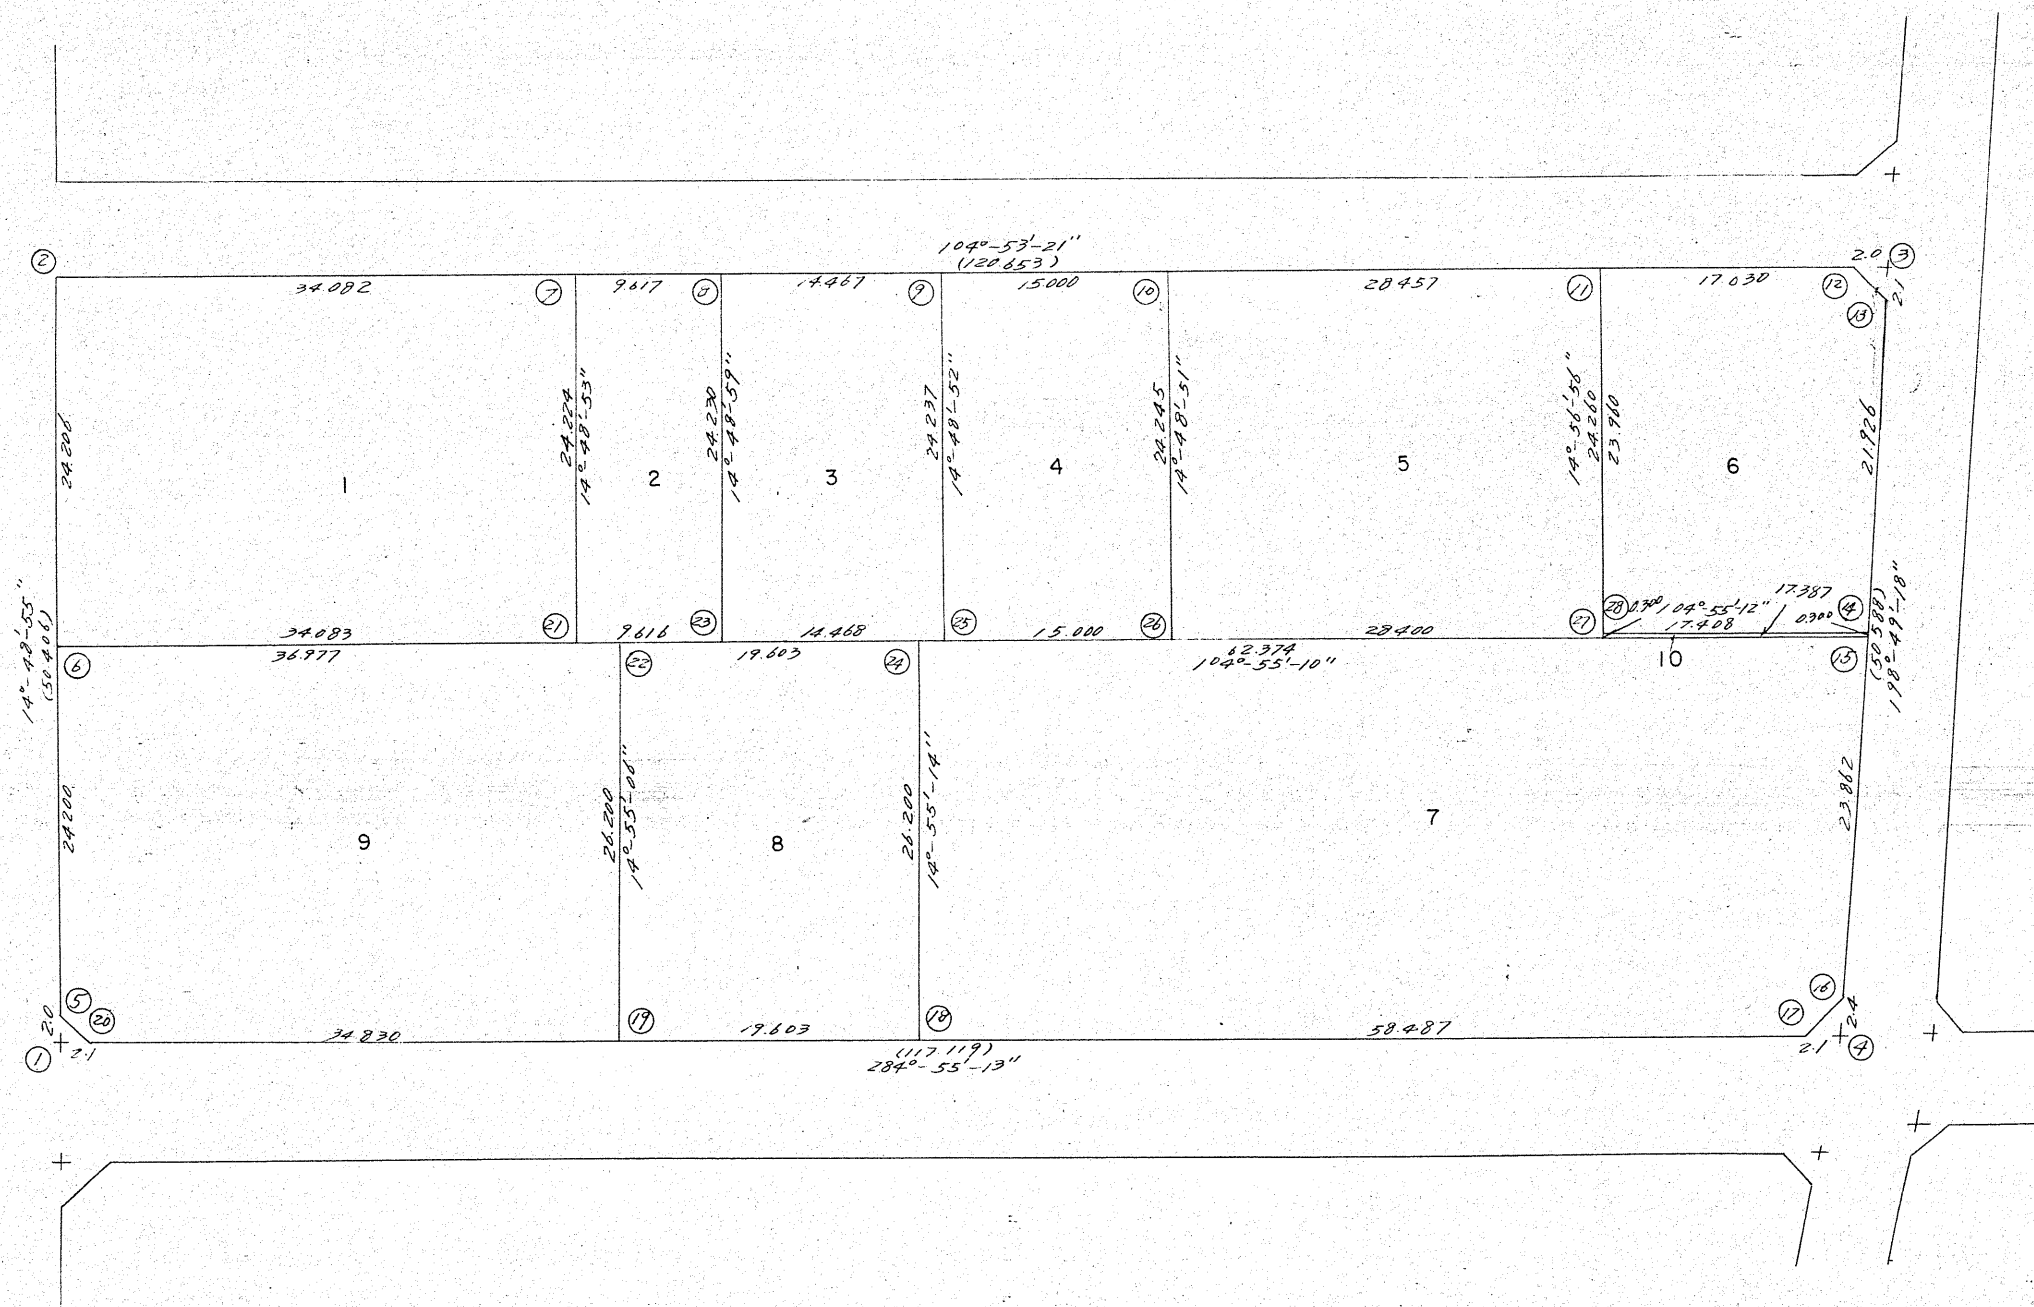

作成年月日		昭和39年1月	縮尺	1/500
計算		点検	図番	10
敦賀都市計画 地区土地区画整理事業				

敦 賀 市